

Общество с ограниченной ответственностью
«ГЕОС»

Заказчик: Общество с ограниченной ответственностью
«Волжская Мельница»


Договор №16/1
от 24 апреля 2017 года

**«ПРОЕКТ ПЛАНИРОВКИ И МЕЖЕВАНИЯ
ТЕРРИТОРИИ»**

***« земельных участков с кадастровыми номерами 64:34:271903:526,
64:34:271903:533 и 64:34:271903:830 для дачного строительства
(малоэтажная жилая застройка (размещение дачных и садовых домов))»***

Саратовская область, р.п. Татищево, ул. Чапаева, 52А
тел. /факс: 8(84558) 4-22-92
E-mail: ooo-geos@yandex.ru

2017 год

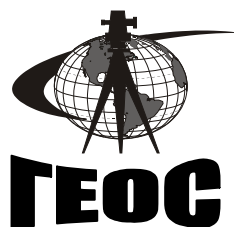

*Общество с ограниченной ответственностью
«ГЕОС»*

Объект: Проект планировки и межевания территории земельных участков с кадастровыми номерами 64:34:271903:526, 64:34:271903:533 и 64:34:271903:830 для дачного строительства (малоэтажная жилая застройка (размещение дачных и садовых домов))

По адресу: Российская Федерация, Саратовская область, Татищевский муниципальный район, Сторожевское муниципальное образование

Стадия: ППиМТ

Заказчик: ООО «Волжская Мельница»

Исполнительный директор
«ГЕОС»

_____ Ю.Н. Панасенко

Кадастровый инженер

_____ Д.С. Ломсадзе

Саратовская область, р.п. Татищево, ул. Чапаева, 52А
тел. /факс: 8(84558) 4-22-92
E-mail: ooo-geos@yandex.ru

2017 год

2. СОДЕРЖАНИЕ ПРОЕКТА

1. Титульный лист	1
2. Содержание проекта	3
3. Исходные данные для проектирования	4
4. Общая часть	5
5. Краткая характеристика объектов и сооружений	6
6. Архитектурно-планировочное решение	7
7. Функционально-планировочный баланс территории	9
8. Санитарно-защитные и охранные зоны	10
9. Транспортная инфраструктура	12
10. Решения по инженерному оборудованию	13
11. Организация рельефа, благоустройство	14
12. Социальная инфраструктура	16
13. Объекты культурного наследия	16
14. Противопожарные и противовзрывные мероприятия	16
15. Природоохранные и санитарно-эпидемиологические мероприятия	16
16. Мероприятия по защите от чрезвычайных ситуаций природного и техногенного характера, мероприятия оп	17
17. Межевание территории	18
18. Приложения	44
19. Графические материалы	58

3. ИСХОДНЫЕ ДАННЫЕ ДЛЯ ПРОЕКТИРОВАНИЯ

1. Выписка из ЕГРН № 99/2017/23251953 от 19.07.2017г., регистрация права собственности № 64-64/001-64/001/535/2016-231/3 от 27.12.2016г., см. ПРИЛОЖЕНИЕ №1;
2. Выписка из ЕГРН № 99/2017/23251954 от 19.07.2017г., регистрация права собственности № 64-64/001-64/001/069/2015-56/2 от 30.12.2015г., см. ПРИЛОЖЕНИЕ №2;
3. Выписка из ЕГРН № 99/2017/23251955 от 19.07.2017г., регистрация права собственности № 64-64/001-64/001/476/2016-410/1 от 29.12.2016г., см. ПРИЛОЖЕНИЕ №3;
4. Задание на разработку проекта планировки и межевания территории, см. ПРИЛОЖЕНИЕ №4;
5. Постановление администрации Сторожевского муниципального образования Татищевского района Саратовской области № 63 от 31.05.2017, см. ПРИЛОЖЕНИЕ №5.

4. ОБЩАЯ ЧАСТЬ

Проект планировки и межевания территории земельных участков с кадастровыми номерами 64:34:271903:526, 64:34:271903:533 и 64:34:271903:830, расположенных по адресу: Российская Федерация, Саратовская область, Татищевский муниципальный район, Сторожевское муниципальное образование, подготовлен ООО «ГЕОС» на основании задания на разработку проекта планировки и межевания территории, в исполнение положений ст.11.3, ст.11.4 земельного кодекса Российской Федерации от 25.10.01 №1 36-ФЗ (ред. от 03.07.2016).

Проект разработан в соответствии с градостроительным кодексом Российской Федерации от 29.12.04 № 190-ФЗ (ред. от 19.12.2016) и Федеральным законом от 29.12.04 № 191-ФЗ (ред. от 28. 12. 2016) «О введении в действие Градостроительного кодекса Российской Федерации», с учетом следующих нормативных актов:

- Свод Правил СП 53.13330.2011 «Планировка и застройка территорий садоводческих (дачных) объединений граждан, здания и сооружения» (Актуализированная редакция СНиП 30-02-97* , Москва 2011, дата введения 02.05.2011г.),
- СНиП 2.05.02-85 «Автомобильные дороги»,
- Закон Саратовской области «О Земле» №122-ЗСО от 30.09.2014г.,
- и другими нормами, стандартами.

5. КРАТКАЯ ХАРАКТЕРИСТИКА ОБЪЕКТОВ И СООРУЖЕНИЙ

Объект строительства представляет собой комплекс, в который входят проектируемые объекты и сооружения:

- Объекты малоэтажной жилой застройки (дачные дома, садовые дома).
- Административное здание правления.
- Площадки для контейнеров ТБО.

На проектируемой территории расположены пожарные проезды.

ТЕХНИКО-ЭКОНОМИЧЕСКИЕ ПОКАЗАТЕЛИ

№№ п/п	Наименование показателя	Кол-во	Площадь застройки м ²	Общая площадь зданиям ²	Строительн ый объемм ³	Кол-во этажей
1	2	3	4	5	6	7
1	Участки для дачного строительства	187	150723			
2	Дачный дом (садовый дом)	187	Определяется индивидуальным проектом.			
3	Административное здание правления	1	800	Определяется индивидуальным проектом.		
5	Площадка для контейнеров ТБО	3	30	-	-	-

Таблица №1

Технико-экономические показатели даны укрупнено и будут уточняться при дальнейшем проектировании.

6. АРХИТЕКТУРНО-ПЛАНИРОВОЧНОЕ РЕШЕНИЕ

Архитектурно-планировочная организация территории выполнена с учетом сложившейся планировочной структуры, существующего рельефа, конфигурации зданий, а также устройства удобных подъездных путей.

Размещение проектируемой территории в планировочной структуре Татищевского муниципального района представлено на чертеже ППиМТ-1 «Схема расположения элемента планировочной структуры в плане Татищевского района».

Застройку предполагается разместить на земельных участках с кадастровыми номерами 64:34:271903:526, 64:34:271903:533 и 64:34:271903:830 общей площадью 213450 кв.м.

Границы территории: с севера – земли сельскохозяйственного назначения (пастбища). с запада и с юга – земли сельскохозяйственного назначения, дачные и садовые участки - застроенная территория, свободные от застройки земли; с востока – железная дорога.

Проектируемые объекты будут расположены в границах отведенной территории.

В настоящее время застраиваемая территория свободна от строений.

Категория земельного участка – земли сельскохозяйственного назначения.

Проектное решение – планировка и межевание территории земельных участков общей площадью 213450 кв.м. с кадастровыми номерами 64:34:271903:526, 64:34:271903:533 и 64:34:271903:830 для дачного строительства и объектов социальной инфраструктуры, расположенных по адресу: Российская Федерация, Саратовская область, Татищевский муниципальный район, Сторожевское муниципальное образование.

Основные элементы инфраструктуры инженерного обеспечения находятся вблизи территории проектируемого объекта.

Участок строительства будет обеспечен подъездными путями с южной стороны проектируемой территории от существующих проездов к дачным.

Территория не имеет дренажной системы водоотведения грунтовых вод. Отвод поверхностных вод предусмотрен по спланированной поверхности на существующий ландшафт.

Проектом предусмотрено озеленение незастроенных территорий участка.

Участок строительства относится к В климатическому подрайону III климатического района (СНиП 23-01-99* "Строительная климатология") со следующими физико-географическими характеристиками:

- расчетная зимняя температура воздуха для отопления – 28°C;
- нормативный вес снегового покрова 160кгс/см² (III район по условиям снеговой нагрузки);
- преобладающее направление ветра СЗ;
- нормативный скоростной напор ветра 23кгс/см² (III район по давлению ветра, тип ветровой нагрузки – В).

Размещение зданий и сооружений обеспечивает нормативные разрывы до соседних строений в соответствии с СП 53.13330.2011 «Планировка и застройка территорий садоводческих (дачных) объединений граждан, здания и сооружения».

Ширина противопожарного проезда соответствует "Техническому регламенту о требованиях пожарной безопасности" составляет 6 м.

7. ФУНКЦИОНАЛЬНО-ПЛАНИРОВОЧНЫЙ БАЛАНС ТЕРРИТОРИИ

Таблица №2.

Поз.	Наименование территории	Кол-во в границах		Кол-во вне границ	
		м ²	%	м ²	%
1	Площадь отведенной территории	213450	100	-	-
2	Площадь малоэтажной жилой застройки	150723	70,61	-	-
3	Территория общественно-делового назначения	800	0,37	-	-
4	Проезды, площадки с твердым покрытием	32716	15,33	-	-
5	Озелененные и благоустроенные территории	29211	13,69	-	-

8. САНИТАРНО-ЗАЩИТНЫЕ И ОХРАННЫЕ ЗОНЫ

В настоящее время, в соответствии с санитарной классификацией СанПиН 2.2.1/2.1.1.1200-03, для действующих и проектируемых предприятий установлены пять классов санитарно-защитных зон (СЗЗ): от I до V с минимальными разрывами от 1000 до 50м соответственно.

Санитарно-защитная зона (СЗЗ) должна быть озеленена и благоустроена для снижения негативного влияния на окружающую среду и здоровье населения.

Проект выполнен в соответствии с законодательством РФ, требованиями нормативных документов Минздрава РФ, СНиПами, методическими указаниями и рекомендациями по обоснованию размера СЗЗ.

Предприятия, имеющие источники загрязнения окружающей среды, а также источники шума и другие вредные факторы, т.е. являющиеся источниками воздействия на среду обитания и здоровье человека, должны быть отделены от жилой застройки санитарно-защитной зоной.

Согласно Схеме территориального планирования Татищевского муниципального района Саратовской области территория проектирования не перекрывается санитарно-защитными зонами.

Согласно СП 42.133330.2011:

- охранная зона водопровода: **5 метров** от фундамента объекта до сети. Охранная зона от фундамента ограждения предприятий, эстакад, опор контактной сети и связи, железных дорог до водопровода — **3 метра**;
- охранная зона ЛЭП: действующие правила по определению охранной зоны для ЛЭП определены согласно постановлению №160 правительства РФ от 24го февраля 2009го года. И в общем случае гласят, что охранной зоной для воздушной ЛЭП является вертикальная плоскость на заданном расстоянии от крайних проводов силовой линии. Само же расстояние меняется в зависимости от мощности линии и определено в Приложении. Согласно пункту а) этого приложения для воздушных линий в зависимости от мощности они будут составлять:

до 1 кВт	до 12 метров
1-20 кВт	10 метров
35 кВт	15 метров

110 кВт	20 метров
150-220 кВт	25 метров
300-500 кВт	30 метров
750 кВт	40 метров
1150 кВт	55 метров

Впрочем согласно того же пункта, если силовые линии проложены в границах населенных пунктов то до 1 кВт, при прокладке под тротуаром, допустимая охранная зона от крайних проводов — 0,6 метра до фундамента здания и 1 метр до проезжей части. Для линий свыше 1 и до 20 кВт — охранная зона составит 5 метров.

- охранная зона газопровода: Газопроводы различают по устройству (надземные, подземные) по давлению внутри трубы (от нескольких килопаскалей, до 1,5 мегапаскалей) и диаметру трубы. Расстояние от газопровода до здания определено в **СП 62.13330.2011** в **Приложении Б**. Здесь представлены выдержки из этого приложения для определения охранных зон для подземных и надземных газопроводов:

Здания и сооружения	Минимальные расстояния по вертикали (в свету), м, при пересечении	Минимальные расстояния по горизонтали (в свету), м, при давлении в газопроводе, МПа, включительно:			
		до 0,005	св. 0,005 до 0,3	св. 0,3 до 0,60	св. 0,6 по 1,2
4. Газопроводы давлением газа до 1,2 МПа включ. (природный газ); до 1,6 МПа включ. (СУГ): при совместной прокладке в одной траншее при параллельной прокладке	0,2	0,4	0,4	0,4	0,4
	0,2	1,0	1,0	1,0	1,0

9. ТРАНСПОРТНАЯ ИНФРАСТРУКТУРА

Улично-дорожная сеть

Внешние транспортные связи на рассматриваемой территории осуществляются подъездными путями с южной стороны проектируемой территории (основной въезд) и далее организована в пять проездов к дачным участкам.

Ширина основной улицы – 35 метров.

Ширина хозяйственных проездов – 9 метров.

Внутриплощадочные проезды, сооружения для хранения и обслуживания транспортных средств

Ширина проезжей части к проектируемым объектам – 6,0 м.

Все проезды имеют твердое покрытие – дорожные плиты, они обеспечивают подъезд к каждому из проектируемых объектов.

На территории запроектировано административное здание правления - контрольно-пропускной пункт с организацией гостевой парковки, размеры отводимого участка 800 кв.м.

Пешеходное движение

Пешеходные связи на территории в границах кадастра реализуются посредством устройства пешеходных связей.

10. РЕШЕНИЯ ПО ИНЖЕНЕРНОМУ ОБОРУДОВАНИЮ

Водоснабжение и канализация

Водоснабжение – определить от расположенного вблизи проектируемого земельного участка колодца Питьевое водоснабжение на глубине 1,70 м. ниже глубины промерзания грунта; техническое водоснабжение – до глубины промерзания грунта.

Канализование – индивидуальные септики на каждом участке.

Дождевая канализация

Отвод дождевых и талых вод предусмотрен в специальные железобетонные лотки, далее на существующий ландшафт.

Отопление и вентиляция

Отопление – определить индивидуальным проектом на каждом участке.

Вентиляция – приточно-вытяжная с механическим и естественным побуждением воздуха.

Электроснабжение и электроосвещение

Электроснабжение – централизованное, по ТУ владельцев сетей, с подключением к действующим сетям Татищевского муниципального района (по договору) от существующей КТП.

Электроосвещение – должно быть выполнено согласно СНиП 23-05-95 «Естественное и искусственное освещение. Нормы проектирования».

Газоснабжение

Газоснабжение – централизованное, по ТУ Владельцев сетей, с подключением к действующим сетям Татищевского муниципального района (по договору) от существующей ГРП.

11. ОРГАНИЗАЦИЯ РЕЛЬЕФА, БЛАГОУСТРОЙСТВО

Организация рельефа

Рельеф участка представляет собой поверхность с общим уклоном с юго-запада и юго-востока к центру проектируемой территории. Абсолютные отметки рельефа в границах благоустройства изменяются в пределах от 134,5 м. до 149,3 м балтийской системы высот.

При решении вертикальной планировки на благоустраиваемом участке предлагается сохранить существующий рельеф.

Для создания нормальных и безопасных условий движения пешеходов и транспорта значение продольных уклонов принять в интервале 0,05 – 0,1.

Для рационального использования избыточного грунта (из-под устройства фундаментов, устройства автомобильных проездов, пешеходных дорожек, автостоянки, прокладки подземных инженерных сетей) его сохраняют в отвале на прилегающей территории и применяют для устройства газонов, планировки территории, излишки вывозятся. Газоны проектируются с одним уклоном по всей поверхности и устраиваются при помощи насыпи по всей длине.

Благоустройство

Благоустройство участка включает в себя:

- Устройство твердого покрытия для подъезда к участкам;
- Устройство пешеходных связей;
- Размещение малых архитектурных форм.

Отвод поверхностных вод предусмотрен по спланированной поверхности на лотки и далее на существующий ландшафт.

Проектируемые площадки для мусорных контейнеров размещены в юго-западной и центральной части благоустраиваемой территории. Они примыкают к дорожному покрытию, имеют жесткое покрытие и изолированы от окружающей среды ограждением. Предусмотреть наружное освещение. Расположение площадок и установка контейнеров соответствуют условиям погрузочно-разгрузочных работ мусоровозов. Вывоз твердых бытовых отходов осуществляется на оборудованный полигон по договору.

Озеленение

Озеленение территории производится с целью создания благоприятных микроклиматических и санитарно-гигиенических условий для жизнедеятельности людей и решается устройством газонов с высадкой на них деревьев и кустарников.

Ассортимент растений подбирается по биологическим, декоративным, градостроительным особенностям, соответствующим более 50% благоустраиваемой территории.

Посадка зеленых насаждений производится с учетом нормативных расстояний.

Вся площадь озеленения имеет подсыпку растительного грунта – 15 см. Растительный грунт для планировки применяется для выравнивания поверхности участка озеленительных работ и представляет собой в качестве плодородного грунта при внесении необходимого количества удобрений.

Площадка строительства в соответствии со СНиП 32.01.99* «Строительная климатология» относится к III климатическому району.

12. СОЦИАЛЬНАЯ ИНФРАСТРУКТУРА

На территории проектируемого поселка не предусматривается строительство объектов социальной инфраструктуры.

Ближайший населенный пункт – д.Шевыревка Сторожевского муниципального образования.

Радиус пешеходной доступности от проектируемого дачного поселка до ст. Курдюм составляет 300м, что соответствует доступности объектов приближенного, повседневного и периодического обслуживания, определенном в РЕГИОНАЛЬНЫХ НОРМАТИВАХ ГРАДОСТРОИТЕЛЬНОГО ПРОЕКТИРОВАНИЯ САРАТОВСКОЙ ОБЛАСТИ (в ред. постановлений Правительства Саратовской области от 09.09.2008 N 352-П, от 05.12.2008 N 467-П, от 01.04.2009 N 120-П).

13. ОБЪЕКТЫ КУЛЬТУРНОГО НАСЛЕДИЯ

На рассматриваемой территории объекты культурного наследия отсутствуют.

14. ПРОТИВОПОЖАРНЫЕ И ПРОТИВОВЗРЫВНЫЕ МЕРОПРИЯТИЯ

Данный раздел разрабатывается специализированной организацией.

15. ПРИРОДООХРАННЫЕ И САНИТАРНО-ЭПИДЕМИОЛОГИЧЕСКИЕ МЕРОПРИЯТИЯ

Данный раздел выполняется специализированной организацией.

16. МЕРОПРИЯТИЯ ПО ЗАЩИТЕ ОТ ЧРЕЗВЫЧАЙНЫХ СИТУАЦИЙ ПРИРОДНОГО И ТЕХНОГЕННОГО ХАРАКТЕРА, МЕРОПРИЯТИЯ ОП

Прогнозирование возникновения чрезвычайных ситуаций.

Чрезвычайная ситуация (ЧС) – обстановка на определенной территории, сложившаяся в результате аварии, опасного природного явления, катастрофы, стихийного или иного бедствия, которые могут повлечь или повлекли за собой человеческие жертвы, ущерб здоровью людей или окружающей природной среде, значительные материальные потери и нарушение условий жизнедеятельности людей.

Предупреждение чрезвычайных ситуаций – комплекс мероприятий, проводимых заблаговременно и направленных на максимально возможное уменьшение риска возникновения чрезвычайных ситуаций, а также на сохранение здоровья людей, снижение размеров ущерба окружающей среде и материальных потерь в случае их возникновения.

Общая оценка источников возникновения возможных чрезвычайных ситуаций природного и техногенного характера.

Промышленные предприятия с наличием сильнодействующими ядовитыми веществами (СДЯВ) на рассматриваемой и сопредельных территориях отсутствуют.

ЧС на инженерных системах объекта (системах тепло-, газо- энерго- снабжения).
Нарушение правил технической эксплуатации коммуникаций, оборудования и зданий.
Нарушение правил пожарной безопасности на объектах проектируемой застройки.

Существует также опасность задымления рассматриваемой территории и от лесных пожаров.

Проведение преднамеренных акций по нарушению работы систем жизнеобеспечения, выведению из строя инженерных систем и коммуникаций объекта, проведение террористических актов.

Отклонение климатических условий от ординарных (сильные морозы, снежные заносы, паводки, ураганные ветры, смерчи, подтопление территории и пр.) могут повлечь за собой аварии на коммунальных объектах, объектах экономики, с нарушением нормальной жизнедеятельности и функционирования объекта.

В соответствии с «Инструкцией по категорированию объектов народного хозяйства» (М: ШГО СССР, 1979) проектируемый объект категорированию по гражданской обороне не подлежит.

17. МЕЖЕВАНИЕ ТЕРРИТОРИИ

Проект межевания территории земельных участков с кадастровыми номерами 64:34:271903:526, 64:34:271903:533 и 64:34:271903:830 подготовлен для определения местоположения границ планируемых элементов планировочной структуры. Образование земельных участков допускается путем раздела, объединения, перераспределения земельных участков или выдела из земельных участков, а также из земель, находящихся в государственной или муниципальной собственности. Графические материалы межевания территории представлены на листах ППМТ-9 и ППМТ-10.

Экспликация земельных участков

Номер участка	Площадь участка	Вид Исползования	Номер точки на плане	Координаты	
				X	Y
1	2	3	4	5	6
участок 1	800	для дачного строительства (малоэтажная жилая застройка (размещение дачных домов и садовых домов))	н1	506486.23	2283367.98
			н2	506490.71	2283387.48
			н3	506451.73	2283396.44
			н4	506447.25	2283376.95
участок 2	1028	для дачного строительства (малоэтажная жилая застройка (размещение дачных домов и садовых домов))	н2	506490.71	2283387.48
			н5	506494.12	2283402.29
			н6	506494.32	2283413.32
			н7	506457.56	2283421.78
участок 3	1073	для дачного строительства (малоэтажная жилая застройка (размещение дачных домов и садовых домов))	н3	506451.73	2283396.44
			н6	506494.32	2283413.32
			н8	506494.90	2283445.18
			н9	506464.55	2283452.16
участок 4	810	для дачного строительства (малоэтажная жилая застройка (размещение дачных домов и садовых домов))	н7	506457.56	2283421.78
			н8	506494.90	2283445.18
			н10	506495.44	2283474.63
			н11	506471.01	2283480.25
участок 5	834	для дачного строительства (малоэтажная жилая застройка (размещение дачных домов и садовых домов))	н9	506464.55	2283452.16
			н10	506495.44	2283474.63
			н12	506496.19	2283515.51
			н13	506479.97	2283519.24
участок 6	800	для дачного строительства (малоэтажная жилая застройка (размещение дачных домов и садовых домов))	н11	506471.01	2283480.25
			н14	506438.48	2283379.00
			н15	506442.97	2283398.49
			н16	506403.98	2283407.46
участок 6	800	для дачного строительства (малоэтажная жилая застройка (размещение дачных домов и садовых домов))	н17	506399.50	2283387.97

участок 7	800	для дачного строительства (малоэтажная жилая застройка (размещение дачных домов и садовых домов))	н15	506442.97	2283398.49
			н18	506447.45	2283417.98
			н19	506408.47	2283426.95
			н16	506403.98	2283407.46
участок 8	800	для дачного строительства (малоэтажная жилая застройка (размещение дачных домов и садовых домов))	н20	506448.79	2283423.83
			н21	506453.28	2283443.32
			н22	506414.30	2283452.29
			н23	506409.81	2283432.80
участок 9	800	для дачного строительства (малоэтажная жилая застройка (размещение дачных домов и садовых домов))	н21	506453.28	2283443.32
			н24	506457.76	2283462.81
			н25	506418.78	2283471.78
			н22	506414.30	2283452.29
участок 10	800	для дачного строительства (малоэтажная жилая застройка (размещение дачных домов и садовых домов))	н24	506457.76	2283462.81
			н26	506462.24	2283482.30
			н27	506423.26	2283491.27
			н25	506418.78	2283471.78
участок 11	800	для дачного строительства (малоэтажная жилая застройка (размещение дачных домов и садовых домов))	н26	506462.24	2283482.30
			н28	506466.73	2283501.79
			н29	506427.74	2283510.76
			н27	506423.26	2283491.27
участок 12	800	для дачного строительства (малоэтажная жилая застройка (размещение дачных домов и садовых домов))	н28	506466.73	2283501.79
			н30	506471.21	2283521.29
			н31	506432.23	2283530.25
			н29	506427.74	2283510.76
участок 13	800	для дачного строительства (малоэтажная жилая застройка (размещение дачных домов и садовых домов))	н30	506471.21	2283521.29
			н32	506475.69	2283540.78
			н33	506436.71	2283549.74
			н31	506432.23	2283530.25
участок 14	800	для дачного строительства (малоэтажная жилая застройка (размещение дачных домов и садовых домов))	н32	506475.69	2283540.78
			н34	506480.17	2283560.27
			н35	506441.19	2283569.23
			н33	506436.71	2283549.74
участок 15	800	для дачного строительства (малоэтажная жилая застройка (размещение дачных домов и садовых домов))	н34	506480.17	2283560.27
			н36	506484.66	2283579.76
			н37	506445.68	2283588.72
			н35	506441.19	2283569.23
участок 16	800	для дачного строительства	н36	506484.66	2283579.76
			н38	506489.14	2283599.25

		(малоэтажная жилая застройка (размещение дачных домов и садовых домов))	н39	506450.16	2283608.22
			н37	506445.68	2283588.72
участок 17	800	для дачного строительства (малоэтажная жилая застройка (размещение дачных домов и садовых домов))	н40	506490.49	2283605.10
			н41	506494.97	2283624.59
			н42	506455.99	2283633.55
			н43	506451.50	2283614.06
участок 18	800	для дачного строительства (малоэтажная жилая застройка (размещение дачных домов и садовых домов))	н41	506494.97	2283624.59
			н44	506499.45	2283644.08
			н45	506460.47	2283653.04
			н42	506455.99	2283633.55
участок 19	800	для дачного строительства (малоэтажная жилая застройка (размещение дачных домов и садовых домов))	н44	506499.45	2283644.08
			н46	506503.93	2283663.57
			н47	506464.95	2283672.54
			н45	506460.47	2283653.04
участок 20	800	для дачного строительства (малоэтажная жилая застройка (размещение дачных домов и садовых домов))	н17	506399.50	2283387.97
			н16	506403.98	2283407.46
			н48	506365.00	2283416.42
			н49	506360.52	2283396.93
участок 21	800	для дачного строительства (малоэтажная жилая застройка (размещение дачных домов и садовых домов))	н16	506403.98	2283407.46
			н19	506408.47	2283426.95
			н50	506369.49	2283435.91
			н48	506365.00	2283416.42
участок 22	800	для дачного строительства (малоэтажная жилая застройка (размещение дачных домов и садовых домов))	н23	506409.81	2283432.80
			н22	506414.30	2283452.29
			н51	506375.31	2283461.25
			н52	506370.83	2283441.76
участок 23	800	для дачного строительства (малоэтажная жилая застройка (размещение дачных домов и садовых домов))	н22	506414.30	2283452.29
			н25	506418.78	2283471.78
			н53	506379.80	2283480.74
			н51	506375.31	2283461.25
участок 24	800	для дачного строительства (малоэтажная жилая застройка (размещение дачных домов и садовых домов))	н25	506418.78	2283471.78
			н27	506423.26	2283491.27
			н54	506384.28	2283500.23
			н53	506379.80	2283480.74
участок 25	800	для дачного строительства (малоэтажная жилая застройка (размещение дачных домов и садовых домов))	н27	506423.26	2283491.27
			н29	506427.74	2283510.76
			н55	506388.76	2283519.73
			н54	506384.28	2283500.23

		дачных домов и садовых домов))			
участок 26	800	для дачного строительства (малоэтажная жилая застройка (размещение дачных домов и садовых домов))	н29	506427.74	2283510.76
			н31	506432.23	2283530.25
			н56	506393.24	2283539.22
			н55	506388.76	2283519.73
участок 27	800	для дачного строительства (малоэтажная жилая застройка (размещение дачных домов и садовых домов))	н31	506432.23	2283530.25
			н33	506436.71	2283549.74
			н57	506397.73	2283558.71
			н56	506393.24	2283539.22
участок 28	800	для дачного строительства (малоэтажная жилая застройка (размещение дачных домов и садовых домов))	н33	506436.71	2283549.74
			н35	506441.19	2283569.23
			н58	506402.21	2283578.20
			н57	506397.73	2283558.71
участок 29	800	для дачного строительства (малоэтажная жилая застройка (размещение дачных домов и садовых домов))	н35	506441.19	2283569.23
			н37	506445.68	2283588.72
			н59	506406.69	2283597.69
			н58	506402.21	2283578.20
участок 30	800	для дачного строительства (малоэтажная жилая застройка (размещение дачных домов и садовых домов))	н37	506445.68	2283588.72
			н39	506450.16	2283608.22
			н60	506411.18	2283617.18
			н59	506406.69	2283597.69
участок 31	800	для дачного строительства (малоэтажная жилая застройка (размещение дачных домов и садовых домов))	н43	506451.50	2283614.06
			н42	506455.99	2283633.55
			н61	506417.00	2283642.52
			н62	506412.52	2283623.03
участок 32	800	для дачного строительства (малоэтажная жилая застройка (размещение дачных домов и садовых домов))	н42	506455.99	2283633.55
			н45	506460.47	2283653.04
			н63	506421.49	2283662.01
			н61	506417.00	2283642.52
участок 33	800	для дачного строительства (малоэтажная жилая застройка (размещение дачных домов и садовых домов))	н45	506460.47	2283653.04
			н47	506464.95	2283672.54
			н64	506425.97	2283681.50
			н63	506421.49	2283662.01
участок 34	800	для дачного строительства (малоэтажная жилая застройка (размещение дачных домов и садовых домов))	н47	506464.95	2283672.54
			н65	506469.43	2283692.03
			н66	506430.45	2283700.99
			н64	506425.97	2283681.50

участок 35	800	для дачного строительства (малоэтажная жилая застройка (размещение дачных домов и садовых домов))	н65	506469.43	2283692.03
			н67	506473.92	2283711.52
			н68	506434.94	2283720.48
			н66	506430.45	2283700.99
участок 36	800	для дачного строительства (малоэтажная жилая застройка (размещение дачных домов и садовых домов))	н69	506356.29	2283418.39
			н70	506360.77	2283437.89
			н71	506321.79	2283446.85
			н72	506317.31	2283427.36
участок 37	800	для дачного строительства (малоэтажная жилая застройка (размещение дачных домов и садовых домов))	н73	506362.06	2283443.78
			н74	506366.54	2283463.27
			н75	506327.56	2283472.23
			н76	506323.08	2283452.74
участок 38	800	для дачного строительства (малоэтажная жилая застройка (размещение дачных домов и садовых домов))	н74	506366.54	2283463.27
			н77	506371.02	2283482.76
			н78	506332.04	2283491.73
			н75	506327.56	2283472.23
участок 39	800	для дачного строительства (малоэтажная жилая застройка (размещение дачных домов и садовых домов))	н77	506371.02	2283482.76
			н79	506375.51	2283502.25
			н80	506336.53	2283511.22
			н78	506332.04	2283491.73
участок 40	800	для дачного строительства (малоэтажная жилая застройка (размещение дачных домов и садовых домов))	н79	506375.51	2283502.25
			н81	506379.99	2283521.74
			н82	506341.01	2283530.71
			н80	506336.53	2283511.22
участок 41	800	для дачного строительства (малоэтажная жилая застройка (размещение дачных домов и садовых домов))	н81	506379.99	2283521.74
			н83	506384.47	2283541.23
			н84	506345.49	2283550.20
			н82	506341.01	2283530.71
участок 42	800	для дачного строительства (малоэтажная жилая застройка (размещение дачных домов и садовых домов))	н83	506384.47	2283541.23
			н85	506388.96	2283560.72
			н86	506349.97	2283569.69
			н84	506345.49	2283550.20
участок 43	800	для дачного строительства (малоэтажная жилая застройка (размещение дачных домов и садовых домов))	н85	506388.96	2283560.72
			н87	506393.44	2283580.22
			н88	506354.46	2283589.18
			н86	506349.97	2283569.69
участок 44	800	для дачного строительства	н87	506393.44	2283580.22
			н89	506397.92	2283599.71

		(малоэтажная жилая застройка (размещение дачных домов и садовых домов))	н90	506358.94	2283608.67
			н88	506354.46	2283589.18
участок 45	800	для дачного строительства (малоэтажная жилая застройка (размещение дачных домов и садовых домов))	н89	506397.92	2283599.71
			н91	506402.40	2283619.20
			н92	506363.42	2283628.16
			н90	506358.94	2283608.67
участок 46	800	для дачного строительства (малоэтажная жилая застройка (размещение дачных домов и садовых домов))	н93	506403.75	2283625.05
			н94	506408.23	2283644.54
			н95	506369.25	2283653.50
			н96	506364.77	2283634.01
участок 47	800	для дачного строительства (малоэтажная жилая застройка (размещение дачных домов и садовых домов))	н94	506408.23	2283644.54
			н97	506412.72	2283664.03
			н98	506373.73	2283672.99
			н95	506369.25	2283653.50
участок 48	800	для дачного строительства (малоэтажная жилая застройка (размещение дачных домов и садовых домов))	н97	506412.72	2283664.03
			н99	506417.20	2283683.52
			н100	506378.22	2283692.48
			н98	506373.73	2283672.99
участок 49	800	для дачного строительства (малоэтажная жилая застройка (размещение дачных домов и садовых домов))	н99	506417.20	2283683.52
			н101	506421.68	2283703.01
			н102	506382.70	2283711.98
			н100	506378.22	2283692.48
участок 50	800	для дачного строительства (малоэтажная жилая застройка (размещение дачных домов и садовых домов))	н101	506421.68	2283703.01
			н103	506426.16	2283722.50
			н104	506387.18	2283731.47
			н102	506382.70	2283711.98
участок 51	800	для дачного строительства (малоэтажная жилая застройка (размещение дачных домов и садовых домов))	н103	506426.16	2283722.50
			н105	506430.65	2283741.99
			н106	506391.66	2283750.96
			н104	506387.18	2283731.47
участок 52	800	для дачного строительства (малоэтажная жилая застройка (размещение дачных домов и садовых домов))	н105	506430.65	2283741.99
			н107	506435.13	2283761.48
			н108	506396.15	2283770.45
			н106	506391.66	2283750.96
участок 53	800	для дачного строительства (малоэтажная жилая застройка (размещение дачных домов и садовых домов))	н76	506323.08	2283452.74
			н75	506327.56	2283472.23
			н109	506288.58	2283481.20
			н110	506284.09	2283461.71

		дачных домов и садовых домов))			
участок 54	800	для дачного строительства (малоэтажная жилая застройка (размещение дачных домов и садовых домов))	н75	506327.56	2283472.23
			н78	506332.04	2283491.73
			н111	506293.06	2283500.69
			н109	506288.58	2283481.20
участок 55	800	для дачного строительства (малоэтажная жилая застройка (размещение дачных домов и садовых домов))	н78	506332.04	2283491.73
			н80	506336.53	2283511.22
			н112	506297.54	2283520.18
			н111	506293.06	2283500.69
участок 56	800	для дачного строительства (малоэтажная жилая застройка (размещение дачных домов и садовых домов))	н80	506336.53	2283511.22
			н82	506341.01	2283530.71
			н113	506302.03	2283539.67
			н112	506297.54	2283520.18
участок 57	800	для дачного строительства (малоэтажная жилая застройка (размещение дачных домов и садовых домов))	н82	506341.01	2283530.71
			н84	506345.49	2283550.20
			н114	506306.51	2283559.17
			н113	506302.03	2283539.67
участок 58	800	для дачного строительства (малоэтажная жилая застройка (размещение дачных домов и садовых домов))	н84	506345.49	2283550.20
			н86	506349.97	2283569.69
			н115	506310.99	2283578.66
			н114	506306.51	2283559.17
участок 59	800	для дачного строительства (малоэтажная жилая застройка (размещение дачных домов и садовых домов))	н86	506349.97	2283569.69
			н88	506354.46	2283589.18
			н116	506315.47	2283598.15
			н115	506310.99	2283578.66
участок 60	800	для дачного строительства (малоэтажная жилая застройка (размещение дачных домов и садовых домов))	н88	506354.46	2283589.18
			н90	506358.94	2283608.67
			н117	506319.96	2283617.64
			н116	506315.47	2283598.15
участок 61	800	для дачного строительства (малоэтажная жилая застройка (размещение дачных домов и садовых домов))	н90	506358.94	2283608.67
			н92	506363.42	2283628.16
			н118	506324.44	2283637.13
			н117	506319.96	2283617.64
участок 62	800	для дачного строительства (малоэтажная жилая застройка (размещение дачных домов и садовых домов))	н96	506364.77	2283634.01
			н95	506369.25	2283653.50
			н119	506330.27	2283662.47
			н120	506325.79	2283642.98

участок 63	800	для дачного строительства (малоэтажная жилая застройка (размещение дачных домов и садовых домов))	н95	506369.25	2283653.50
			н98	506373.73	2283672.99
			н121	506334.75	2283681.96
			н119	506330.27	2283662.47
участок 64	800	для дачного строительства (малоэтажная жилая застройка (размещение дачных домов и садовых домов))	н98	506373.73	2283672.99
			н100	506378.22	2283692.48
			н122	506339.23	2283701.45
			н121	506334.75	2283681.96
участок 65	800	для дачного строительства (малоэтажная жилая застройка (размещение дачных домов и садовых домов))	н100	506378.22	2283692.48
			н102	506382.70	2283711.98
			н123	506343.72	2283720.94
			н122	506339.23	2283701.45
участок 66	800	для дачного строительства (малоэтажная жилая застройка (размещение дачных домов и садовых домов))	н102	506382.70	2283711.98
			н104	506387.18	2283731.47
			н124	506348.20	2283740.43
			н123	506343.72	2283720.94
участок 67	800	для дачного строительства (малоэтажная жилая застройка (размещение дачных домов и садовых домов))	н104	506387.18	2283731.47
			н106	506391.66	2283750.96
			н125	506352.68	2283759.92
			н124	506348.20	2283740.43
участок 68	800	для дачного строительства (малоэтажная жилая застройка (размещение дачных домов и садовых домов))	н106	506391.66	2283750.96
			н108	506396.15	2283770.45
			н126	506357.17	2283779.41
			н125	506352.68	2283759.92
участок 69	800	для дачного строительства (малоэтажная жилая застройка (размещение дачных домов и садовых домов))	н108	506396.15	2283770.45
			н127	506400.63	2283789.94
			н128	506361.65	2283798.91
			н126	506357.17	2283779.41
участок 70	800	для дачного строительства (малоэтажная жилая застройка (размещение дачных домов и садовых домов))	н127	506400.63	2283789.94
			н129	506405.11	2283809.43
			н130	506366.13	2283818.40
			н128	506361.65	2283798.91
участок 71	800	для дачного строительства (малоэтажная жилая застройка (размещение дачных домов и садовых домов))	н131	506279.81	2283483.22
			н132	506284.29	2283502.71
			н133	506245.31	2283511.67
			н134	506240.82	2283492.18
участок 72	800	для дачного строительства	н132	506284.29	2283502.71
			н135	506288.77	2283522.20

		(малоэтажная жилая застройка (размещение дачных домов и садовых домов))	н136	506249.79	2283531.17
			н133	506245.31	2283511.67
участок 73	800	для дачного строительства (малоэтажная жилая застройка (размещение дачных домов и садовых домов))	н135	506288.77	2283522.20
			н137	506293.26	2283541.69
			н138	506254.27	2283550.66
			н136	506249.79	2283531.17
участок 74	800	для дачного строительства (малоэтажная жилая застройка (размещение дачных домов и садовых домов))	н137	506293.26	2283541.69
			н139	506297.74	2283561.18
			н140	506258.76	2283570.15
			н138	506254.27	2283550.66
участок 75	800	для дачного строительства (малоэтажная жилая застройка (размещение дачных домов и садовых домов))	н139	506297.74	2283561.18
			н141	506302.22	2283580.67
			н142	506263.24	2283589.64
			н140	506258.76	2283570.15
участок 76	800	для дачного строительства (малоэтажная жилая застройка (размещение дачных домов и садовых домов))	н141	506302.22	2283580.67
			н143	506306.70	2283600.16
			н144	506267.72	2283609.13
			н142	506263.24	2283589.64
участок 77	800	для дачного строительства (малоэтажная жилая застройка (размещение дачных домов и садовых домов))	н143	506306.70	2283600.16
			н145	506311.19	2283619.66
			н146	506272.20	2283628.62
			н144	506267.72	2283609.13
участок 78	800	для дачного строительства (малоэтажная жилая застройка (размещение дачных домов и садовых домов))	н145	506311.19	2283619.66
			н147	506315.67	2283639.15
			н148	506276.69	2283648.11
			н146	506272.20	2283628.62
участок 79	800	для дачного строительства (малоэтажная жилая застройка (размещение дачных домов и садовых домов))	н149	506317.01	2283644.99
			н150	506321.50	2283664.49
			н151	506282.51	2283673.45
			н152	506278.03	2283653.96
участок 80	800	для дачного строительства (малоэтажная жилая застройка (размещение дачных домов и садовых домов))	н150	506321.50	2283664.49
			н153	506325.98	2283683.98
			н154	506287.00	2283692.94
			н151	506282.51	2283673.45
участок 81	800	для дачного строительства (малоэтажная жилая застройка (размещение дачных домов и садовых домов))	н153	506325.98	2283683.98
			н155	506330.46	2283703.47
			н156	506291.48	2283712.43
			н154	506287.00	2283692.94

		дачных домов и садовых домов))			
участок 82	800	для дачного строительства (малоэтажная жилая застройка (размещение дачных домов и садовых домов))	н155	506330.46	2283703.47
			н157	506334.95	2283722.96
			н158	506295.96	2283731.92
			н156	506291.48	2283712.43
участок 83	800	для дачного строительства (малоэтажная жилая застройка (размещение дачных домов и садовых домов))	н157	506334.95	2283722.96
			н159	506339.43	2283742.45
			н160	506300.45	2283751.42
			н158	506295.96	2283731.92
участок 84	800	для дачного строительства (малоэтажная жилая застройка (размещение дачных домов и садовых домов))	н159	506339.43	2283742.45
			н161	506343.91	2283761.94
			н162	506304.93	2283770.91
			н160	506300.45	2283751.42
участок 85	800	для дачного строительства (малоэтажная жилая застройка (размещение дачных домов и садовых домов))	н161	506343.91	2283761.94
			н163	506348.39	2283781.43
			н164	506309.41	2283790.40
			н162	506304.93	2283770.91
участок 86	800	для дачного строительства (малоэтажная жилая застройка (размещение дачных домов и садовых домов))	н163	506348.39	2283781.43
			н165	506352.88	2283800.92
			н166	506313.89	2283809.89
			н164	506309.41	2283790.40
участок 87	800	для дачного строительства (малоэтажная жилая застройка (размещение дачных домов и садовых домов))	н165	506352.88	2283800.92
			н167	506357.36	2283820.41
			н168	506318.38	2283829.38
			н166	506313.89	2283809.89
участок 88	800	для дачного строительства (малоэтажная жилая застройка (размещение дачных домов и садовых домов))	н167	506357.36	2283820.41
			н169	506361.84	2283839.91
			н170	506322.86	2283848.87
			н168	506318.38	2283829.38
участок 89	800	для дачного строительства (малоэтажная жилая застройка (размещение дачных домов и садовых домов))	н133	506245.31	2283511.67
			н136	506249.79	2283531.17
			н171	506210.81	2283540.13
			н172	506206.32	2283520.64
участок 90	800	для дачного строительства (малоэтажная жилая застройка (размещение дачных домов и садовых домов))	н136	506249.79	2283531.17
			н138	506254.27	2283550.66
			н173	506215.29	2283559.62
			н171	506210.81	2283540.13

участок 91	800	для дачного строительства (малоэтажная жилая застройка (размещение дачных домов и садовых домов))	н138	506254.27	2283550.66
			н140	506258.76	2283570.15
			н174	506219.77	2283579.11
			н173	506215.29	2283559.62
участок 92	800	для дачного строительства (малоэтажная жилая застройка (размещение дачных домов и садовых домов))	н140	506258.76	2283570.15
			н142	506263.24	2283589.64
			н175	506224.26	2283598.61
			н174	506219.77	2283579.11
участок 93	800	для дачного строительства (малоэтажная жилая застройка (размещение дачных домов и садовых домов))	н142	506263.24	2283589.64
			н144	506267.72	2283609.13
			н176	506228.74	2283618.10
			н175	506224.26	2283598.61
участок 94	800	для дачного строительства (малоэтажная жилая застройка (размещение дачных домов и садовых домов))	н144	506267.72	2283609.13
			н146	506272.20	2283628.62
			н177	506233.22	2283637.59
			н176	506228.74	2283618.10
участок 95	800	для дачного строительства (малоэтажная жилая застройка (размещение дачных домов и садовых домов))	н146	506272.20	2283628.62
			н148	506276.69	2283648.11
			н178	506237.70	2283657.08
			н177	506233.22	2283637.59
участок 96	800	для дачного строительства (малоэтажная жилая застройка (размещение дачных домов и садовых домов))	н152	506278.03	2283653.96
			н151	506282.51	2283673.45
			н179	506243.53	2283682.42
			н180	506239.05	2283662.93
участок 97	800	для дачного строительства (малоэтажная жилая застройка (размещение дачных домов и садовых домов))	н151	506282.51	2283673.45
			н154	506287.00	2283692.94
			н181	506248.02	2283701.91
			н179	506243.53	2283682.42
участок 98	800	для дачного строительства (малоэтажная жилая застройка (размещение дачных домов и садовых домов))	н154	506287.00	2283692.94
			н156	506291.48	2283712.43
			н182	506252.50	2283721.40
			н181	506248.02	2283701.91
участок 99	800	для дачного строительства (малоэтажная жилая застройка (размещение дачных домов и садовых домов))	н156	506291.48	2283712.43
			н158	506295.96	2283731.92
			н183	506256.98	2283740.89
			н182	506252.50	2283721.40
участок 100	800	для дачного строительства	н158	506295.96	2283731.92
			н160	506300.45	2283751.42

		(малоэтажная жилая застройка (размещение дачных домов и садовых домов))	н184	506261.46	2283760.38
			н183	506256.98	2283740.89
участок 101	800	для дачного строительства (малоэтажная жилая застройка (размещение дачных домов и садовых домов))	н160	506300.45	2283751.42
			н162	506304.93	2283770.91
			н185	506265.95	2283779.87
			н184	506261.46	2283760.38
участок 102	800	для дачного строительства (малоэтажная жилая застройка (размещение дачных домов и садовых домов))	н162	506304.93	2283770.91
			н164	506309.41	2283790.40
			н186	506270.43	2283799.36
			н185	506265.95	2283779.87
участок 103	800	для дачного строительства (малоэтажная жилая застройка (размещение дачных домов и садовых домов))	н164	506309.41	2283790.40
			н166	506313.89	2283809.89
			н187	506274.91	2283818.85
			н186	506270.43	2283799.36
участок 104	800	для дачного строительства (малоэтажная жилая застройка (размещение дачных домов и садовых домов))	н166	506313.89	2283809.89
			н168	506318.38	2283829.38
			н188	506279.40	2283838.35
			н187	506274.91	2283818.85
участок 105	800	для дачного строительства (малоэтажная жилая застройка (размещение дачных домов и садовых домов))	н168	506318.38	2283829.38
			н170	506322.86	2283848.87
			н189	506283.88	2283857.84
			н188	506279.40	2283838.35
участок 106	800	для дачного строительства (малоэтажная жилая застройка (размещение дачных домов и садовых домов))	н190	506324.21	2283854.72
			н191	506328.69	2283874.21
			н192	506289.71	2283883.18
			н193	506285.22	2283863.68
участок 107	800	для дачного строительства (малоэтажная жилая застройка (размещение дачных домов и садовых домов))	н191	506328.69	2283874.21
			н194	506333.17	2283893.70
			н195	506294.19	2283902.67
			н192	506289.71	2283883.18
участок 108	800	для дачного строительства (малоэтажная жилая застройка (размещение дачных домов и садовых домов))	н196	506219.97	2283620.11
			н197	506224.45	2283639.60
			н198	506185.47	2283648.57
			н199	506180.99	2283629.08
участок 109	800	для дачного строительства (малоэтажная жилая застройка (размещение дачных домов и садовых домов))	н197	506224.45	2283639.60
			н200	506228.93	2283659.10
			н201	506189.95	2283668.06
			н198	506185.47	2283648.57

		дачных домов и садовых домов))			
участок 110	800	для дачного строительства (малоэтажная жилая застройка (размещение дачных домов и садовых домов))	н202	506230.28	2283664.94
			н203	506234.76	2283684.43
			н204	506195.78	2283693.40
			н205	506191.30	2283673.91
участок 111	800	для дачного строительства (малоэтажная жилая застройка (размещение дачных домов и садовых домов))	н203	506234.76	2283684.43
			н206	506239.24	2283703.93
			н207	506200.26	2283712.89
			н204	506195.78	2283693.40
участок 112	800	для дачного строительства (малоэтажная жилая застройка (размещение дачных домов и садовых домов))	н206	506239.24	2283703.93
			н208	506243.73	2283723.42
			н209	506204.75	2283732.38
			н207	506200.26	2283712.89
участок 113	800	для дачного строительства (малоэтажная жилая застройка (размещение дачных домов и садовых домов))	н208	506243.73	2283723.42
			н210	506248.21	2283742.91
			н211	506209.23	2283751.87
			н209	506204.75	2283732.38
участок 114	800	для дачного строительства (малоэтажная жилая застройка (размещение дачных домов и садовых домов))	н210	506248.21	2283742.91
			н212	506252.69	2283762.40
			н213	506213.71	2283771.36
			н211	506209.23	2283751.87
участок 115	800	для дачного строительства (малоэтажная жилая застройка (размещение дачных домов и садовых домов))	н212	506252.69	2283762.40
			н214	506257.18	2283781.89
			н215	506218.19	2283790.86
			н213	506213.71	2283771.36
участок 116	800	для дачного строительства (малоэтажная жилая застройка (размещение дачных домов и садовых домов))	н214	506257.18	2283781.89
			н216	506261.66	2283801.38
			н217	506222.68	2283810.35
			н215	506218.19	2283790.86
участок 117	800	для дачного строительства (малоэтажная жилая застройка (размещение дачных домов и садовых домов))	н216	506261.66	2283801.38
			н218	506266.14	2283820.87
			н219	506227.16	2283829.84
			н217	506222.68	2283810.35
участок 118	800	для дачного строительства (малоэтажная жилая застройка (размещение дачных домов и садовых домов))	н218	506266.14	2283820.87
			н220	506270.62	2283840.36
			н221	506231.64	2283849.33
			н219	506227.16	2283829.84

участок 119	800	для дачного строительства (малоэтажная жилая застройка (размещение дачных домов и садовых домов))	н220	506270.62	2283840.36
			н222	506275.11	2283859.85
			н223	506236.13	2283868.82
			н221	506231.64	2283849.33
участок 120	800	для дачного строительства (малоэтажная жилая застройка (размещение дачных домов и садовых домов))	н224	506276.45	2283865.70
			н225	506280.93	2283885.19
			н226	506241.95	2283894.16
			н227	506237.47	2283874.67
участок 121	800	для дачного строительства (малоэтажная жилая застройка (размещение дачных домов и садовых домов))	н225	506280.93	2283885.19
			н228	506285.42	2283904.68
			н229	506246.44	2283913.65
			н226	506241.95	2283894.16
участок 122	800	для дачного строительства (малоэтажная жилая застройка (размещение дачных домов и садовых домов))	н228	506285.42	2283904.68
			н230	506289.90	2283924.18
			н231	506250.92	2283933.14
			н229	506246.44	2283913.65
участок 123	800	для дачного строительства (малоэтажная жилая застройка (размещение дачных домов и садовых домов))	н230	506289.90	2283924.18
			н232	506294.38	2283943.67
			н233	506255.40	2283952.63
			н231	506250.92	2283933.14
участок 124	800	для размещения административного здания	н198	506185.47	2283648.57
			н201	506189.95	2283668.06
			н234	506150.97	2283677.03
			н235	506146.49	2283657.54
участок 125	800	для дачного строительства (малоэтажная жилая застройка (размещение дачных домов и садовых домов))	н205	506191.30	2283673.91
			н204	506195.78	2283693.40
			н236	506156.80	2283702.37
			н237	506152.31	2283682.87
участок 126	800	для дачного строительства (малоэтажная жилая застройка (размещение дачных домов и садовых домов))	н204	506195.78	2283693.40
			н207	506200.26	2283712.89
			н238	506161.28	2283721.86
			н236	506156.80	2283702.37
участок 127	800	для дачного строительства (малоэтажная жилая застройка (размещение дачных домов и садовых домов))	н207	506200.26	2283712.89
			н209	506204.75	2283732.38
			н239	506165.76	2283741.35
			н238	506161.28	2283721.86
участок 128	800	для дачного строительства (малоэтажная жилая застройка (размещение	н209	506204.75	2283732.38
			н211	506209.23	2283751.87
			н240	506170.25	2283760.84
			н239	506165.76	2283741.35

		дачных домов и садовых домов))			
участок 129	800	для дачного строительства (малоэтажная жилая застройка (размещение дачных домов и садовых домов))	н211	506209.23	2283751.87
			н213	506213.71	2283771.36
			н241	506174.73	2283780.33
			н240	506170.25	2283760.84
участок 130	800	для дачного строительства (малоэтажная жилая застройка (размещение дачных домов и садовых домов))	н213	506213.71	2283771.36
			н215	506218.19	2283790.86
			н242	506179.21	2283799.82
			н241	506174.73	2283780.33
участок 131	800	для дачного строительства (малоэтажная жилая застройка (размещение дачных домов и садовых домов))	н215	506218.19	2283790.86
			н217	506222.68	2283810.35
			н243	506183.69	2283819.31
			н242	506179.21	2283799.82
участок 132	800	для дачного строительства (малоэтажная жилая застройка (размещение дачных домов и садовых домов))	н217	506222.68	2283810.35
			н219	506227.16	2283829.84
			н244	506188.18	2283838.80
			н243	506183.69	2283819.31
участок 133	800	для дачного строительства (малоэтажная жилая застройка (размещение дачных домов и садовых домов))	н219	506227.16	2283829.84
			н221	506231.64	2283849.33
			н245	506192.66	2283858.29
			н244	506188.18	2283838.80
участок 134	800	для дачного строительства (малоэтажная жилая застройка (размещение дачных домов и садовых домов))	н221	506231.64	2283849.33
			н223	506236.13	2283868.82
			н246	506197.14	2283877.79
			н245	506192.66	2283858.29
участок 135	800	для дачного строительства (малоэтажная жилая застройка (размещение дачных домов и садовых домов))	н227	506237.47	2283874.67
			н226	506241.95	2283894.16
			н247	506202.97	2283903.12
			н248	506198.49	2283883.63
участок 136	800	для дачного строительства (малоэтажная жилая застройка (размещение дачных домов и садовых домов))	н226	506241.95	2283894.16
			н229	506246.44	2283913.65
			н249	506207.45	2283922.62
			н247	506202.97	2283903.12
участок 137	800	для дачного строительства (малоэтажная жилая застройка (размещение дачных домов и садовых домов))	н229	506246.44	2283913.65
			н231	506250.92	2283933.14
			н250	506211.94	2283942.11
			н249	506207.45	2283922.62

участок 138	800	для дачного строительства (малоэтажная жилая застройка (размещение дачных домов и садовых домов))	н231	506250.92	2283933.14
			н233	506255.40	2283952.63
			н251	506216.42	2283961.60
			н250	506211.94	2283942.11
участок 139	800	для дачного строительства (малоэтажная жилая застройка (размещение дачных домов и садовых домов))	н233	506255.40	2283952.63
			н252	506259.88	2283972.12
			н253	506220.90	2283981.09
			н251	506216.42	2283961.60
участок 140	800	для дачного строительства (малоэтажная жилая застройка (размещение дачных домов и садовых домов))	н252	506259.88	2283972.12
			н254	506264.37	2283991.61
			н255	506225.38	2284000.58
			н253	506220.90	2283981.09
участок 141	800	для дачного строительства (малоэтажная жилая застройка (размещение дачных домов и садовых домов))	н256	506143.54	2283684.89
			н257	506148.03	2283704.38
			н258	506109.04	2283713.35
			н259	506104.56	2283693.86
участок 142	800	для дачного строительства (малоэтажная жилая застройка (размещение дачных домов и садовых домов))	н257	506148.03	2283704.38
			н260	506152.51	2283723.87
			н261	506113.53	2283732.84
			н258	506109.04	2283713.35
участок 143	800	для дачного строительства (малоэтажная жилая застройка (размещение дачных домов и садовых домов))	н260	506152.51	2283723.87
			н262	506156.99	2283743.37
			н263	506118.01	2283752.33
			н261	506113.53	2283732.84
участок 144	800	для дачного строительства (малоэтажная жилая застройка (размещение дачных домов и садовых домов))	н262	506156.99	2283743.37
			н264	506161.47	2283762.86
			н265	506122.49	2283771.82
			н263	506118.01	2283752.33
участок 145	800	для дачного строительства (малоэтажная жилая застройка (размещение дачных домов и садовых домов))	н264	506161.47	2283762.86
			н266	506165.96	2283782.35
			н267	506126.98	2283791.31
			н265	506122.49	2283771.82
участок 146	800	для дачного строительства (малоэтажная жилая застройка (размещение дачных домов и садовых домов))	н266	506165.96	2283782.35
			н268	506170.44	2283801.84
			н269	506131.46	2283810.80
			н267	506126.98	2283791.31
участок 147	800	для дачного строительства	н268	506170.44	2283801.84
			н270	506174.92	2283821.33

		(малоэтажная жилая застройка (размещение дачных домов и садовых домов))	н271	506135.94	2283830.30
			н269	506131.46	2283810.80
участок 148	800	для дачного строительства (малоэтажная жилая застройка (размещение дачных домов и садовых домов))	н270	506174.92	2283821.33
			н272	506179.41	2283840.82
			н273	506140.42	2283849.79
			н271	506135.94	2283830.30
участок 149	800	для дачного строительства (малоэтажная жилая застройка (размещение дачных домов и садовых домов))	н272	506179.41	2283840.82
			н274	506183.89	2283860.31
			н275	506144.91	2283869.28
			н273	506140.42	2283849.79
участок 150	800	для дачного строительства (малоэтажная жилая застройка (размещение дачных домов и садовых домов))	н274	506183.89	2283860.31
			н276	506188.37	2283879.80
			н277	506149.39	2283888.77
			н275	506144.91	2283869.28
участок 151	800	для дачного строительства (малоэтажная жилая застройка (размещение дачных домов и садовых домов))	н278	506189.72	2283885.65
			н279	506194.20	2283905.14
			н280	506155.22	2283914.11
			н281	506150.73	2283894.62
участок 152	800	для дачного строительства (малоэтажная жилая застройка (размещение дачных домов и садовых домов))	н279	506194.20	2283905.14
			н282	506198.68	2283924.63
			н283	506159.70	2283933.60
			н280	506155.22	2283914.11
участок 153	800	для дачного строительства (малоэтажная жилая застройка (размещение дачных домов и садовых домов))	н282	506198.68	2283924.63
			н284	506203.17	2283944.12
			н285	506164.18	2283953.09
			н283	506159.70	2283933.60
участок 154	800	для дачного строительства (малоэтажная жилая застройка (размещение дачных домов и садовых домов))	н284	506203.17	2283944.12
			н286	506207.65	2283963.61
			н287	506168.67	2283972.58
			н285	506164.18	2283953.09
участок 155	800	для дачного строительства (малоэтажная жилая застройка (размещение дачных домов и садовых домов))	н286	506207.65	2283963.61
			н288	506212.13	2283983.11
			н289	506173.15	2283992.07
			н287	506168.67	2283972.58
участок 156	800	для дачного строительства (малоэтажная жилая застройка (размещение дачных домов и садовых домов))	н288	506212.13	2283983.11
			н290	506216.61	2284002.60
			н291	506177.63	2284011.56
			н289	506173.15	2283992.07

		дачных домов и садовых домов))			
участок 157	800	для дачного строительства (малоэтажная жилая застройка (размещение дачных домов и садовых домов))	н290	506216.61	2284002.60
			н292	506221.10	2284022.09
			н293	506182.11	2284031.05
			н291	506177.63	2284011.56
участок 158	800	для дачного строительства (малоэтажная жилая застройка (размещение дачных домов и садовых домов))	н259	506104.56	2283693.86
			н258	506109.04	2283713.35
			н294	506070.06	2283722.31
			н295	506065.58	2283702.82
участок 159	800	для дачного строительства (малоэтажная жилая застройка (размещение дачных домов и садовых домов))	н258	506109.04	2283713.35
			н261	506113.53	2283732.84
			н296	506074.54	2283741.81
			н294	506070.06	2283722.31
участок 160	800	для дачного строительства (малоэтажная жилая застройка (размещение дачных домов и садовых домов))	н261	506113.53	2283732.84
			н263	506118.01	2283752.33
			н297	506079.03	2283761.30
			н296	506074.54	2283741.81
участок 161	800	для дачного строительства (малоэтажная жилая застройка (размещение дачных домов и садовых домов))	н263	506118.01	2283752.33
			н265	506122.49	2283771.82
			н298	506083.51	2283780.79
			н297	506079.03	2283761.30
участок 162	800	для дачного строительства (малоэтажная жилая застройка (размещение дачных домов и садовых домов))	н265	506122.49	2283771.82
			н267	506126.98	2283791.31
			н299	506087.99	2283800.28
			н298	506083.51	2283780.79
участок 163	800	для дачного строительства (малоэтажная жилая застройка (размещение дачных домов и садовых домов))	н267	506126.98	2283791.31
			н269	506131.46	2283810.80
			н300	506092.48	2283819.77
			н299	506087.99	2283800.28
участок 164	800	для дачного строительства (малоэтажная жилая застройка (размещение дачных домов и садовых домов))	н269	506131.46	2283810.80
			н271	506135.94	2283830.30
			н301	506096.96	2283839.26
			н300	506092.48	2283819.77
участок 165	800	для дачного строительства (малоэтажная жилая застройка (размещение дачных домов и садовых домов))	н271	506135.94	2283830.30
			н273	506140.42	2283849.79
			н302	506101.44	2283858.75
			н301	506096.96	2283839.26

участок 166	800	для дачного строительства (малоэтажная жилая застройка (размещение дачных домов и садовых домов))	н273	506140.42	2283849.79
			н275	506144.91	2283869.28
			н303	506105.92	2283878.24
			н302	506101.44	2283858.75
участок 167	800	для дачного строительства (малоэтажная жилая застройка (размещение дачных домов и садовых домов))	н275	506144.91	2283869.28
			н277	506149.39	2283888.77
			н304	506110.41	2283897.73
			н303	506105.92	2283878.24
участок 168	800	для дачного строительства (малоэтажная жилая застройка (размещение дачных домов и садовых домов))	н281	506150.73	2283894.62
			н280	506155.22	2283914.11
			н305	506116.23	2283923.07
			н306	506111.75	2283903.58
участок 169	800	для дачного строительства (малоэтажная жилая застройка (размещение дачных домов и садовых домов))	н280	506155.22	2283914.11
			н283	506159.70	2283933.60
			н307	506120.72	2283942.56
			н305	506116.23	2283923.07
участок 170	800	для дачного строительства (малоэтажная жилая застройка (размещение дачных домов и садовых домов))	н283	506159.70	2283933.60
			н285	506164.18	2283953.09
			н308	506125.20	2283962.06
			н307	506120.72	2283942.56
участок 171	800	для дачного строительства (малоэтажная жилая застройка (размещение дачных домов и садовых домов))	н285	506164.18	2283953.09
			н287	506168.67	2283972.58
			н309	506129.68	2283981.55
			н308	506125.20	2283962.06
участок 172	800	для дачного строительства (малоэтажная жилая застройка (размещение дачных домов и садовых домов))	н287	506168.67	2283972.58
			н289	506173.15	2283992.07
			н310	506134.17	2284001.04
			н309	506129.68	2283981.55
участок 173	800	для дачного строительства (малоэтажная жилая застройка (размещение дачных домов и садовых домов))	н289	506173.15	2283992.07
			н291	506177.63	2284011.56
			н311	506138.65	2284020.53
			н310	506134.17	2284001.04
участок 174	800	для дачного строительства (малоэтажная жилая застройка (размещение дачных домов и садовых домов))	н291	506177.63	2284011.56
			н293	506182.11	2284031.05
			н312	506143.13	2284040.02
			н311	506138.65	2284020.53
участок 175	800	для дачного строительства	н293	506182.11	2284031.05
			н313	506186.60	2284050.55

		(малоэтажная жилая застройка (размещение дачных домов и садовых домов))	н314	506147.61	2284059.51
			н312	506143.13	2284040.02
участок 176	800	для дачного строительства (малоэтажная жилая застройка (размещение дачных домов и садовых домов))	н313	506186.60	2284050.55
			н315	506191.08	2284070.04
			н316	506152.10	2284079.00
			н314	506147.61	2284059.51
участок 177	1027	для дачного строительства (малоэтажная жилая застройка (размещение дачных домов и садовых домов))	н317	506444.45	2283848.44
			н318	506427.49	2283886.48
			н319	506403.49	2283866.45
			н320	506429.01	2283835.65
участок 178	678	для дачного строительства (малоэтажная жилая застройка (размещение дачных домов и садовых домов))	н318	506427.49	2283886.48
			н321	506419.08	2283905.34
			н322	506390.73	2283881.85
			н319	506403.49	2283866.45
участок 179	782	для дачного строительства (малоэтажная жилая застройка (размещение дачных домов и садовых домов))	н321	506419.08	2283905.34
			н323	506414.28	2283916.12
			н324	506408.77	2283922.77
			н325	506377.97	2283897.25
			н322	506390.73	2283881.85
участок 180	800	для дачного строительства (малоэтажная жилая застройка (размещение дачных домов и садовых домов))	н324	506408.77	2283922.77
			н326	506396.01	2283938.17
			н327	506365.21	2283912.65
			н325	506377.97	2283897.25
участок 181	800	для дачного строительства (малоэтажная жилая застройка (размещение дачных домов и садовых домов))	н326	506396.01	2283938.17
			н328	506383.25	2283953.57
			н329	506352.45	2283928.05
			н327	506365.21	2283912.65
участок 182	800	для дачного строительства (малоэтажная жилая застройка (размещение дачных домов и садовых домов))	н328	506383.25	2283953.57
			н330	506370.49	2283968.97
			н331	506339.69	2283943.45
			н329	506352.45	2283928.05
участок 183	800	для дачного строительства (малоэтажная жилая застройка (размещение дачных домов и садовых домов))	н330	506370.49	2283968.97
			н332	506357.73	2283984.37
			н333	506326.93	2283958.85
			н331	506339.69	2283943.45
участок 184	800	для дачного строительства (малоэтажная жилая застройка (размещение дачных домов и садовых домов))	н334	506351.98	2283991.30
			н335	506339.22	2284006.70
			н336	506308.42	2283981.18
			н337	506321.18	2283965.78

		дачных домов и садовых домов))			
участок 185	786	для дачного строительства (малоэтажная жилая застройка (размещение дачных домов и садовых домов))	н335	506339.22	2284006.70
			н338	506334.64	2284012.23
			н339	506324.74	2284020.67
			н340	506295.66	2283996.58
			н336	506308.42	2283981.18
участок 186	720	для дачного строительства (малоэтажная жилая застройка (размещение дачных домов и садовых домов))	н339	506324.74	2284020.67
			н341	506309.30	2284033.85
			н342	506282.90	2284011.98
			н340	506295.66	2283996.58
участок 187	1232	для дачного строительства (малоэтажная жилая застройка (размещение дачных домов и садовых домов))	н341	506309.30	2284033.85
			н343	506278.40	2284060.20
			н344	506257.38	2284042.78
			н342	506282.90	2284011.98
участок 188	953	для дачного строительства (малоэтажная жилая застройка (размещение дачных домов и садовых домов))	н343	506278.40	2284060.20
			н345	506247.51	2284086.55
			н346	506231.86	2284073.58
			н344	506257.38	2284042.78
участок 189	61927	земли общего пользования	н347	506470.46	2283364.64
			н1	506486.23	2283367.98
			н4	506447.25	2283376.95
			н3	506451.73	2283396.44
			н7	506457.56	2283421.78
			н9	506464.55	2283452.16
			н11	506471.01	2283480.25
			н13	506479.97	2283519.24
			н12	506496.19	2283515.51
			н44	506499.45	2283644.08
			н41	506494.97	2283624.59
			н40	506490.49	2283605.10
			н43	506451.50	2283614.06
			н62	506412.52	2283623.03
			н61	506417.00	2283642.52
			н63	506421.49	2283662.01
			н64	506425.97	2283681.50
			н66	506430.45	2283700.99
			н68	506434.94	2283720.48
			н67	506473.92	2283711.52
			н65	506469.43	2283692.03
			н47	506464.95	2283672.54
			н46	506503.93	2283663.57
			н348	506499.99	2283723.84
			н317	506444.45	2283848.44
			н320	506429.01	2283835.65
			н319	506403.49	2283866.45
			н322	506390.73	2283881.85
			н325	506377.97	2283897.25

участок 189	61927	земли общего пользования	н327	506365.21	2283912.65
			н329	506352.45	2283928.05
			н331	506339.69	2283943.45
			н333	506326.93	2283958.85
			н332	506357.73	2283984.37
			н330	506370.49	2283968.97
			н328	506383.25	2283953.57
			н326	506396.01	2283938.17
			н324	506408.77	2283922.77
			н323	506414.28	2283916.12
			н349	506401.70	2283944.34
			н350	506366.51	2283985.05
			н338	506334.64	2284012.23
			н335	506339.22	2284006.70
			н334	506351.98	2283991.30
			н337	506321.18	2283965.78
			н336	506308.42	2283981.18
			н340	506295.66	2283996.58
			н342	506282.90	2284011.98
			н344	506257.38	2284042.78
			н346	506231.86	2284073.58
			н345	506247.51	2284086.55
			н351	506193.47	2284132.64
			н352	506156.10	2284162.33
			н353	506140.58	2284116.10
			н354	506127.61	2284028.57
			н307	506120.72	2283942.56
			н308	506125.20	2283962.06
			н309	506129.68	2283981.55
			н310	506134.17	2284001.04
			н311	506138.65	2284020.53
			н312	506143.13	2284040.02
			н314	506147.61	2284059.51
			н316	506152.10	2284079.00
			н315	506191.08	2284070.04
			н313	506186.60	2284050.55
			н293	506182.11	2284031.05
			н292	506221.10	2284022.09
			н290	506216.61	2284002.60
			н288	506212.13	2283983.11
			н286	506207.65	2283963.61
			н284	506203.17	2283944.12
			н282	506198.68	2283924.63
			н279	506194.20	2283905.14
			н278	506189.72	2283885.65
			н281	506150.73	2283894.62
			н306	506111.75	2283903.58
			н304	506110.41	2283897.73
			н277	506149.39	2283888.77
			н276	506188.37	2283879.80
			н274	506183.89	2283860.31
			н272	506179.41	2283840.82
			н270	506174.92	2283821.33
			н268	506170.44	2283801.84
			н266	506165.96	2283782.35

участок 189	61927	земли общего пользования	н264	506161.47	2283762.86
			н262	506156.99	2283743.37
			н260	506152.51	2283723.87
			н257	506148.03	2283704.38
			н256	506143.54	2283684.89
			н259	506104.56	2283693.86
			н295	506065.58	2283702.82
			н355	506101.56	2283684.68
			н356	506201.63	2283613.42
			н357	506161.74	2283538.38
			н358	506355.17	2283395.13
			н359	506394.87	2283374.29
			н14	506438.48	2283379.00
			н15	506442.97	2283398.49
			н18	506447.45	2283417.98
			н19	506408.47	2283426.95
			н50	506369.49	2283435.91
			н48	506365.00	2283416.42
			н49	506360.52	2283396.93
			н17	506399.50	2283387.97
			н20	506448.79	2283423.83
			н21	506453.28	2283443.32
			н24	506457.76	2283462.81
			н26	506462.24	2283482.30
			н28	506466.73	2283501.79
			н30	506471.21	2283521.29
			н32	506475.69	2283540.78
			н34	506480.17	2283560.27
			н36	506484.66	2283579.76
			н38	506489.14	2283599.25
			н39	506450.16	2283608.22
			н60	506411.18	2283617.18
			н59	506406.69	2283597.69
			н58	506402.21	2283578.20
			н57	506397.73	2283558.71
			н56	506393.24	2283539.22
			н55	506388.76	2283519.73
			н54	506384.28	2283500.23
			н53	506379.80	2283480.74
			н51	506375.31	2283461.25
			н52	506370.83	2283441.76
			н23	506409.81	2283432.80
			н69	506356.29	2283418.39
			н70	506360.77	2283437.89
			н71	506321.79	2283446.85
			н72	506317.31	2283427.36
			н73	506362.06	2283443.78
			н74	506366.54	2283463.27
			н77	506371.02	2283482.76
			н79	506375.51	2283502.25
			н81	506379.99	2283521.74

участок 189	61927	земли общего пользования	н83	506384.47	2283541.23
			н85	506388.96	2283560.72
			н87	506393.44	2283580.22
			н89	506397.92	2283599.71
			н91	506402.40	2283619.20
			н92	506363.42	2283628.16
			н118	506324.44	2283637.13
			н117	506319.96	2283617.64
			н116	506315.47	2283598.15
			н115	506310.99	2283578.66
			н114	506306.51	2283559.17
			н113	506302.03	2283539.67
			н112	506297.54	2283520.18
			н111	506293.06	2283500.69
			н109	506288.58	2283481.20
			н110	506284.09	2283461.71
			н76	506323.08	2283452.74
			н93	506403.75	2283625.05
			н94	506408.23	2283644.54
			н97	506412.72	2283664.03
			н99	506417.20	2283683.52
			н101	506421.68	2283703.01
			н103	506426.16	2283722.50
			н105	506430.65	2283741.99
			н107	506435.13	2283761.48
			н108	506396.15	2283770.45
			н127	506400.63	2283789.94
			н129	506405.11	2283809.43
			н130	506366.13	2283818.40
			н128	506361.65	2283798.91
			н126	506357.17	2283779.41
			н125	506352.68	2283759.92
			н124	506348.20	2283740.43
			н123	506343.72	2283720.94
			н122	506339.23	2283701.45
			н121	506334.75	2283681.96
			н119	506330.27	2283662.47
			н120	506325.79	2283642.98
			н96	506364.77	2283634.01
			н131	506279.81	2283483.22
			н132	506284.29	2283502.71
			н135	506288.77	2283522.20
			н137	506293.26	2283541.69
			н139	506297.74	2283561.18
			н141	506302.22	2283580.67
			н143	506306.70	2283600.16
			н145	506311.19	2283619.66
			н147	506315.67	2283639.15
			н148	506276.69	2283648.11
			н178	506237.70	2283657.08
			н177	506233.22	2283637.59
			н176	506228.74	2283618.10
			н175	506224.26	2283598.61

участок 189	61927	земли общего пользования	н174	506219.77	2283579.11
			н173	506215.29	2283559.62
			н171	506210.81	2283540.13
			н172	506206.32	2283520.64
			н133	506245.31	2283511.67
			н134	506240.82	2283492.18
			н149	506317.01	2283644.99
			н150	506321.50	2283664.49
			н153	506325.98	2283683.98
			н155	506330.46	2283703.47
			н157	506334.95	2283722.96
			н159	506339.43	2283742.45
			н161	506343.91	2283761.94
			н163	506348.39	2283781.43
			н165	506352.88	2283800.92
			н167	506357.36	2283820.41
			н169	506361.84	2283839.91
			н170	506322.86	2283848.87
			н189	506283.88	2283857.84
			н188	506279.40	2283838.35
			н187	506274.91	2283818.85
			н186	506270.43	2283799.36
			н185	506265.95	2283779.87
			н184	506261.46	2283760.38
			н183	506256.98	2283740.89
			н182	506252.50	2283721.40
			н181	506248.02	2283701.91
			н179	506243.53	2283682.42
			н180	506239.05	2283662.93
			н152	506278.03	2283653.96
			н190	506324.21	2283854.72
			н191	506328.69	2283874.21
			н194	506333.17	2283893.70
			н195	506294.19	2283902.67
			н192	506289.71	2283883.18
			н193	506285.22	2283863.68
			н196	506219.97	2283620.11
			н197	506224.45	2283639.60
			н200	506228.93	2283659.10
			н201	506189.95	2283668.06
			н234	506150.97	2283677.03
			н235	506146.49	2283657.54
			н198	506185.47	2283648.57
			н199	506180.99	2283629.08
			н202	506230.28	2283664.94
			н203	506234.76	2283684.43
			н206	506239.24	2283703.93
			н208	506243.73	2283723.42
			н210	506248.21	2283742.91
			н212	506252.69	2283762.40
			н214	506257.18	2283781.89

участок 189	61927	земли общего пользования	н216	506261.66	2283801.38
			н218	506266.14	2283820.87
			н220	506270.62	2283840.36
			н222	506275.11	2283859.85
			н223	506236.13	2283868.82
			н246	506197.14	2283877.79
			н245	506192.66	2283858.29
			н244	506188.18	2283838.80
			н243	506183.69	2283819.31
			н242	506179.21	2283799.82
			н241	506174.73	2283780.33
			н240	506170.25	2283760.84
			н239	506165.76	2283741.35
			н238	506161.28	2283721.86
			н236	506156.80	2283702.37
			н237	506152.31	2283682.87
			н205	506191.30	2283673.91
			н224	506276.45	2283865.70
			н225	506280.93	2283885.19
			н228	506285.42	2283904.68
			н230	506289.90	2283924.18
			н232	506294.38	2283943.67
			н233	506255.40	2283952.63
			н252	506259.88	2283972.12
			н254	506264.37	2283991.61
			н255	506225.38	2284000.58
			н253	506220.90	2283981.09
			н251	506216.42	2283961.60
			н250	506211.94	2283942.11
			н249	506207.45	2283922.62
			н247	506202.97	2283903.12
			н248	506198.49	2283883.63
			н227	506237.47	2283874.67
			н360	506290.92	2283965.64
			н361	506296.36	2283970.12
			н362	506291.86	2283975.61
			н363	506286.40	2283971.09

18. ПРИЛОЖЕНИЯ

Приложение №1

ФГИС ЕГРН			
полное наименование органа регистрации			
Выписка из Единого государственного реестра недвижимости об объекте недвижимости			
Сведения о характеристиках объекта недвижимости			
На основании запроса от 19.07.2017 г., поступившего на рассмотрение 19.07.2017 г., сообщаем, что согласно записям Единого государственного реестра недвижимости:			
Земельный участок			
Лист №	Раздела	Всего листов раздела	Всего листов выписки
19.07.2017 № 99/2017/23251953			
Кадастровый номер: 64:34:271903:526			
(или объект недвижимости)			
Номер кадастрового квартала:	64:34:271903		
Дата присвоения кадастрового номера:	19.12.2013		
Ранее присвоенный государственный учетный номер:	данные отсутствуют		
Адрес:	Саратовская область, Татищевский район, Сторожевое МО		
Площадь:	138 100 +/- 3252 кв. м		
Кадастровая стоимость, руб.:	177 499 93		
Кадастровые номера расположенных в пределах земельного участка объектов недвижимости:	данные отсутствуют		
Кадастровые номера объектов недвижимости, из которых образован объект недвижимости:	64:34:000000:5028		
Кадастровые номера образованных объектов недвижимости:	данные отсутствуют		
Сведения о включении объекта недвижимости в состав предприятия как имущественного комплекса:	данные отсутствуют		
Государственный регистратор		ФГИС ЕГРН	
полное наименование должности		инициалы, фамилия	
		М.П.	

Рядел 2

Выписка из Единого государственного реестра недвижимости об объекте недвижимости
Сведения о зарегистрированных правах

Земельный участок		(код объекта недвижимости)	
Лист № 2	Раздел 2	Всего листов раздела 2:	Всего листов выписки:
19.07.2017 № 99/2017/23251953			
Кадастровый номер:		64:34:271903:526	
1. Правообладатель (правообладатели):	Общество с ограниченной ответственностью "Болжская Мельница", ИНН: 6451003460		
2. Вид, номер и дата государственной регистрации права:	2.1 Собственность, № 64-64/001-64.001/535/2016-231/3 от 27.12.2016		
3. Ограничение прав и обременение объекта недвижимости:	не зарегистрировано		
4. Договоры участия в долевом строительстве:	данные отсутствуют		
5. Заявленные в судебном порядке права требования:	данные отсутствуют		
6. Сведения о возражении в отношении зарегистрированного права:	данные отсутствуют		
7. Сведения о наличии решения об изъятии объекта недвижимости для государственных и муниципальных нужд:	данные отсутствуют		
8. Сведения о невозможности государственной регистрации без личного участия правообладателя или его законного представителя:	данные отсутствуют		
9. Правотриггеры и сведения о наличии поступивших, но не рассмотренных заявлений о проведении государственной регистрации права (перехода, прекращения права), ограничения права или обременения объекта недвижимости, сделки в отношении объекта недвижимости:	данные отсутствуют		
10. Сведения об осуществлении государственной регистрации сделки, права, ограничения права без необходимости в силу закона согласия третьего лица, органа:	данные отсутствуют		
11. Сведения о невозможности государственной регистрации перехода, прекращения, ограничения права на земельный участок из земель сельскохозяйственного назначения:	данные отсутствуют		

Государственный регистратор	полное наименование должности	подпись	Ф.И.С. Е.Р.Н.
		М.П.	инициалы, фамилия

Раздел 3.2

Выписка из Единого государственного реестра недвижимости об объекте недвижимости
Описание местоположения земельного участка

Земельный участок			
(наименование)			
Лист № 3.2	Раздел 3.2	Всего листов раздела 3.2:	Всего листов выписки:
19.07.2017 № 99/2017/23251953			
Кадастровый номер:		64:34:271903:526	

Сведения о характерных точках границы земельного участка			
Система координат			
Зона №			
Номер точки	Координаты		Средняя квадратическая погрешность определения координат характерных точек границ земельного участка, м
	X	Y	
1	2	3	4
1	506476.07	2283731.99	6260030000000
2	506433.34	2283798.86	6260030000000
3	506184.82	2284089.76	6260030000000
4	506151.78	2283862.79	6260030000000
5	506101.56	2283684.68	6260030000000
6	506201.63	2283613.42	6260030000000
7	506161.74	2283538.38	6260030000000
8	506355.17	2283395.13	6260030000000

Государственный регистратор	подпись	подпись	Ф.И.О. И.П.Н.
полное наименование должности			инициалы, фамилия

М.П.

ФГИС ЕГРН
полное наименование органа регистрации права

Раздел I

Выписка из Единого государственного реестра недвижимости об объекте недвижимости
Сведения о характеристиках объекта недвижимости

На основании запроса от 19.07.2017 г., поступившего на рассмотрение 19.07.2017 г., сообщаем, что согласно записям Единого государственного реестра недвижимости:

Земельный участок			
(или объект недвижимости)			
Лист № <u>I</u> Раздела <u>I</u>	Всего листов раздела <u>I</u> :	Всего разделов	Всего листов выписки
19.07.2017 № 99/2017/23251954			
Кадастровый номер: <u>64:34:271903:533</u>			
Номер кадастрового квартала: <u>64:34:271903</u>			
Дата присвоения кадастрового номера: <u>21.01.2014</u>			
Ранее присвоенный государственный учетный номер: <u>данные отсутствуют</u>			
Адрес: <u>Татищевский район, Сторожевское муниципальное образование</u>			
Площадь: <u>543 кв. м +/- 2040 кв. м</u>			
Кадастровая стоимость, руб.: <u>698 кв. 06</u>			
Кадастровые номера расположенных в пределах земельного участка объектов недвижимости: <u>данные отсутствуют</u>			
Кадастровые номера объектов недвижимости, из которых образован объект недвижимости: <u>64:34:0000000:5040</u>			
Кадастровые номера образованных объектов недвижимости: <u>данные отсутствуют</u>			
Сведения о включении объекта недвижимости в состав предприятия как имущественного комплекса: <u>данные отсутствуют</u>			
Государственный регистратор		ФГИС ЕГРН	
полное наименование должности		подпись	инициалы, фамилия
		М.П.	

Раздел 2

Выписка из Единого государственного реестра недвижимости об объекте недвижимости
Сведения о зарегистрированных правах

Земельный участок		(полный объект недвижимости)	
Лист № 2	Раздела 2	Всего листов раздела 2: 2	Всего листов выписки: 2
19.07.2017 № 99/2017/23251954			
Кадастровый номер:		64:34:271903:533	
1. Правообладатель (правообладатели):	1.1. Общество с ограниченной ответственностью "Волжская Мельница", ИНН: 6451003460		
2. Вид, номер и дата государственной регистрации права:	2.1. Собственности, № 64-64/001-64/001/069/2015-56/2 от 30.12.2015		
3. Ограничение прав и обременение объекта недвижимости:	не зарегистрировано		
4. Договоры участия в долевом строительстве:	данные отсутствуют		
5. Заявленные в судебном порядке права требования:	данные отсутствуют		
6. Сведения о возмещении в отношении зарегистрированного права:	данные отсутствуют		
7. Сведения о наличии решения об изъятии объекта недвижимости для государственных и муниципальных нужд:	данные отсутствуют		
8. Сведения о невозможности государственной регистрации без личного участия правообладателя или его законного представителя:	данные отсутствуют		
9. Правопритязания и сведения о наличии поступивших, но не рассмотренных заявлений о проведении государственной регистрации права (перехода, прекращения права), ограничения права или обременения объекта недвижимости, сделки в отношении объекта недвижимости:	данные отсутствуют		
10. Сведения об осуществлении государственной регистрации сделки, права, ограничения права без необходимого в силу закона согласия третьего лица, органа:	данные отсутствуют		
11. Сведения о невозможности государственной регистрации перехода, прекращения, ограничения права на земельный участок из земель сельскохозяйственного назначения:	данные отсутствуют		

Государственный регистратор	полное наименование должности	подпись	ФГИС ЕГРН
		М.П.	инициалы, фамилия

Раздел 3.2

Выписка из Единого государственного реестра недвижимости об объекте недвижимости
Описание местоположения земельного участка

Земельный участок			
Лист № 3.2	Раздела 3.2	Всего листов раздела 3.2: 3	Всего листов выписки: 3
19.07.2017 № 99/2017/23251954			
Кадастровый номер: 64:34:271903:533			

Сведения о характерных точках границы земельного участка				
Система координат				
Зона №				
Номер точки	Координаты		Описание закрепления на местности	Средняя квадратическая погрешность, определенная координат характеристик точек границ земельного участка, м
	X	Y		
1	2	3	4	5
1	506355.17	2283395.13	Закрепление отсутствует	2.5
2	506394.87	2283374.29	Закрепление отсутствует	2.5
3	506493.38	2283361.71	Закрепление отсутствует	2.5
4	506499.99	2283723.84	данные отсутствуют	2.5
5	506401.7	2283944.34	данные отсутствуют	2.5
6	506366.51	2283985.05	данные отсутствуют	2.5
7	506193.47	2284132.64	данные отсутствуют	2.5
8	506184.82	2284089.76	Закрепление отсутствует	2.5
9	506433.34	2283798.86	Закрепление отсутствует	2.5
10	506476.07	2283731.99	Закрепление отсутствует	2.5
11	506296.36	2283970.12	данные отсутствуют	0.5
12	506291.86	2283975.61	данные отсутствуют	0.5
13	506286.4	2283971.09	данные отсутствуют	0.5
14	506290.92	2283965.64	данные отсутствуют	0.5

Государственный регистратор		ФГИС ЕРН	
полное наименование должности		подпись	
		М.П.	
		инициалы, фамилия	

ФГИС ЕГРН			
полное наименование органа регистрации			
Выписка из Единого государственного реестра недвижимости об объекте недвижимости			
Сведения о характеристиках объекта недвижимости			
На основании запроса от 19.07.2017 г., поступившего на рассмотрение 19.07.2017 г., сообщаем, что согласно записям Единого государственного реестра недвижимости:			
Земельный участок			
Лист №	Раздела	Всего листов раздела	Всего листов выписки
19.07.2017 № 99/2017/23251955			
Кадастровый номер: 64:34:271903:830			
(или объект недвижимости)			
Номер кадастрового квартала:	64:34:271903		
Дата присвоения кадастрового номера:	19.12.2016		
Ранее присвоенный государственный учетный номер:	данные отсутствуют		
Адрес:	Саратовская область, р-н Татищевский, Стороженское МО		
Площадь:	21000 +/- 1268 кв. м		
Кадастровая стоимость, руб.:	26991,3		
Кадастровые номера расположенных в пределах земельного участка объектов недвижимости:	данные отсутствуют		
Кадастровые номера объектов недвижимости, из которых образован объект недвижимости:	64:34:000000:5472		
Кадастровые номера образованных объектов недвижимости:	данные отсутствуют		
Сведения о включении объекта недвижимости в состав предприятия как имущественного комплекса:			
Государственный регистратор		ФГИС ЕГРН	
полное наименование должности		инициалы, фамилия	
		М.П.	

Рядел 2

Выписка из Единого государственного реестра недвижимости об объекте недвижимости
Сведения о зарегистрированных правах

Земельный участок		(код объекта недвижимости)	
Лист № 2	Раздел 2	Всего листов раздела 2:	Всего листов выписки:
19.07.2017 № 99/2017/23251955			
Кадастровый номер:		64:34:271903:830	
1. Правообладатель (правообладатели):	Общество с ограниченной ответственностью "Болжская Мельница", ИНН: 6451003460		
2. Вид, номер и дата государственной регистрации права:	2.1 Собственность, № 64-64/001-64.001/476/2016-410/1 от 29.12.2016		
3. Ограничение прав и обременение объекта недвижимости:	не зарегистрировано		
4. Договоры участия в долевом строительстве:	данные отсутствуют		
5. Заявленные в судебном порядке права требования:	данные отсутствуют		
6. Сведения о возражении в отношении зарегистрированного права:	данные отсутствуют		
7. Сведения о наличии решения об изъятии объекта недвижимости для государственных и муниципальных нужд:	данные отсутствуют		
8. Сведения о невозможности государственной регистрации без личного участия правообладателя или его законного представителя:	данные отсутствуют		
9. Правотриггеры и сведения о наличии поступивших, но не рассмотренных заявлений о проведении государственной регистрации права (перехода, прекращения права), ограничения права или обременения объекта недвижимости, сделки в отношении объекта недвижимости:	данные отсутствуют		
10. Сведения об осуществлении государственной регистрации сделки, права, ограничения права без необходимости в силу закона согласия третьего лица, органа:	данные отсутствуют		
11. Сведения о невозможности государственной регистрации перехода, прекращения, ограничения права на земельный участок из земель сельскохозяйственного назначения:	данные отсутствуют		

Государственный регистратор	полное наименование должности	подпись	Ф.И.С. Е.Р.Н.
		М.П.	инициалы, фамилия


Раздел 3.2

Выписка из Единого государственного реестра недвижимости об объекте недвижимости
Описание местоположения земельного участка

Земельный участок			
Лист № 3.2	Раздел 3.2	Всего листов раздела 3.2: 1	Всего листов выписки: 1
19.07.2017 № 99/2017/23251955			
Кадастровый номер: 64:34:271903:830			

Сведения о характерных точках границы земельного участка			
Система координат			
Зона №			
Номер точки	Координаты		Описание закрепления на местности
	X	Y	
1	2	3	4
1	506101.56	2283684.68	данные отсутствуют
2	506151.78	2283862.79	данные отсутствуют
3	506184.82	2284089.76	данные отсутствуют
4	506193.47	2284132.64	данные отсутствуют
5	506156.1	2284162.33	данные отсутствуют
6	506140.58	2284116.1	данные отсутствуют
7	506127.61	2284028.57	данные отсутствуют
8	506119.61	2283938.2	данные отсутствуют
9	506100.99	2283852.37	данные отсутствуют
10	506081.29	2283774.94	данные отсутствуют
11	506064.81	2283702.23	данные отсутствуют

Государственный регистратор		ФГИС ЕГРН
полное наименование должности	подпись	инициалы, фамилия
	М.П.	

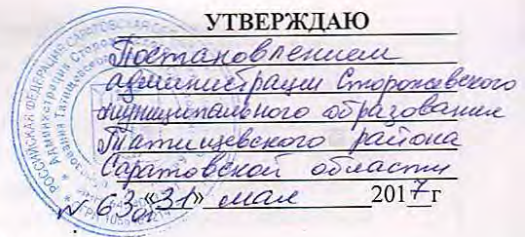

Задание

на разработку проекта планировки и межевания территории земельных участков с кадастровыми номерами 64:34:271903:526, 64:34:271903:533, 64:34:271903:830 для дачного строительства (малоэтажная жилая застройка (размещение дачных и садовых домов)).

1. Вид градостроительной документации	Разработка проекта планировки и межевания территории, предусматривающего дачное строительство (малоэтажная жилая застройка (размещение дачных домов и садовых домов))
2. Заказчик	Общество с ограниченной ответственностью «Волжская Мельница»
3. Разработчик	Общество с ограниченной ответственностью «ГЕОС»
4. Цель разработки	4.1. Формирование дачной застройки на территории указанного земельного участка (далее – Территория) с учетом сложившейся планировочной структуры территории Сторожовского муниципального образования. 4.2. Обеспечение устойчивого развития Территории, выделение элементов планировочной структуры, установление границ земельных участков, предназначенных для строительства и земельных участков общего пользования.
5. Нормативная правовая и методическая база	Градостроительный Кодекс Российской Федерации. Земельный Кодекс Российской Федерации. СНиП (в части не противоречащей Градостроительному Кодексу РФ). СНиП 2.05.02-85 «Автомобильные дороги» Свод Правил СП 53.13330.2011 «Планировка и застройка территорий садоводческих (дачных) объединений граждан, здания и сооружения» (Актуализированная редакция СНиП 30-02-97*) Методические рекомендации по разработке проектов

	Земельный кодекс Российской Федерации;
6. Характеристика объекта. Границы проектирования	Площадь территории составляет 213450 кв.м. Земельные участки с кадастровыми номерами 64:34:271903:526, 64:34:271903:533, 64:34:271903:830, расположенные по адресу: Российская Федерация, Саратовская область, Татищевский муниципальный район, Сторожевское муниципальное образование
7. Исходные данные для разработки проекта	7.1. Топографическая съемка в границах проектирования М 1:5000. 7.2. Выписка из ЕГРП № б/н от 28.12.2016г., регистрация права собственности № 64-64/001-64/001/535/2016-231/3 от 27.12.2016г. 7.3. Свидетельство о Государственной Регистрации права № б/н от 30.12.2015г., регистрация права собственности № 64-64/001-64/001/069/2015-56/2 от 30.12.2015г. 7.4. Выписка из ЕГРП № б/н от 29.12.2016г., регистрация права собственности № 64-64/001-64/001/476/2016-410/1 от 29.12.2016г. 7.5. Кадастровый паспорт земельного участка №64/201/2013-566839 от 19.12.2013г., кадастровый номер 64:34:271903:526. 7.6. Кадастровый паспорт земельного участка №64/201/2014-18997 от 21.01.2014г., кадастровый номер 64:34:271903:533. 7.7. Кадастровый паспорт земельного участка №64/201/2016-943060 от 19.12.2016г., кадастровый номер 64:34:271903:830
8. Требования к составу проекта	В соответствии с действующим законодательством.
9. Состав проектных материалов	Проект планировки и межевания территории выполняется в соответствии с требованиями статьи 42, 43 Градостроительного кодекса РФ и включает графические материалы и пояснительные записки. <ul style="list-style-type: none"> • основная часть: <ul style="list-style-type: none"> - графические материалы (чертеж или чертежи планировки и межевания территории); - текстовые материалы (положения о размещении

	<p>объектов капитального строительства федерального, регионального или местного значения, а также о характеристиках планируемого развития территории);</p> <ul style="list-style-type: none"> • материалы по обоснованию: <p>- графические материалы (в виде схем);</p> <p>- текстовые материалы (пояснительная записка).</p> <p>В состав графических материалов по обоснованию включаются: схема расположения элемента планировочной структуры; схема использования территории в период подготовки проекта планировки территории; схема функционального (градостроительного) зонирования; схема архитектурно-планировочной организации территории; схема размещения инженерных сетей и сооружений; схема организации улично-дорожной сети; схема вертикальной планировки территории; схема межевания территории.</p> <p>Чертежи проекта по межеванию территории могут быть совмещены с чертежами проекта планировки или выполняться в их составе.</p>
10. Согласования	В соответствии с действующим законодательством.
11. Сроки разработки	В соответствии с календарным планом
12. Проектные материалы, передаваемые Заказчику	Проект планировки и межевания территории передается Заказчику в 3 экз. на бумажной основе и в 1 экз. на электронном носителе (в формате PDF).

Разработчик:
ООО «ГЕОС»
Юридический адрес: 412170
Саратовская область, р.п.Татищево,
ул.Чапаева, 52А
ИНН 6453079320/ КПП 643401001
тел.: (84558) 42292

Исполнительный директор

ООО «ГЕОС»



Ю.Н.Панасенко

2017г.

Заказчик:
ООО «Волжская Мельница»
Юридический адрес: 410015,
Саратовская область, г. Саратов,
ул.Фабричная, 1а, офис 414
ИНН/КПП 6451003460/645101001
Тел. +7(903)3852668

Генеральный директор

ООО «Волжская Мельница»



В.В.Коробков

«__»



АДМИНИСТРАЦИЯ
СТОРОЖЕВСКОГО МУНИЦИПАЛЬНОГО ОБРАЗОВАНИЯ
ТАТИЩЕВСКОГО РАЙОНА САРАТОВСКОЙ ОБЛАСТИ

ПОСТАНОВЛЕНИЕ

31.05.2017

№ 63

г.Сторожевск

О подготовке документации по планировке территории дачного строительства
(малоэтажная жилищная застройка (размещение дачных домов и садовых домов)
Сторожевского муниципального образования
Татищевского района Саратовской области

В соответствии со ст.46 Градостроительного кодекса Российской Федерации, Федеральным законом от 06.10.2003 № 131-ФЗ «Об общих принципах организации местного самоуправления в Российской Федерации», на основании Устава Сторожевского муниципального образования Татищевского района Саратовской области, рассмотрев заявление генерального директора ООО «Волжская мельница» Коробкова В.В., постановляю:

1. Приступить ООО «Волжская мельница» к подготовке документации по планировке и межеванию территории земельных участков, с кадастровыми номерами 64:34:271903:526, 64:34:271903:533, 64:34:271903:830 предусматривающих дачное строительство (малоэтажная жилищная застройка (размещение дачных домов и садовых домов) расположенных по адресу: Российская Федерация, Саратовская область, Татищевский район, Сторожевское муниципальное образование.

2. Сектору экономического развития, земельных и имущественных отношений администрации Сторожевского муниципального образования Татищевского района Саратовской области утвердить задание на подготовку документации по планировке и межеванию территории земельных участков, с кадастровыми номерами 64:34:271903:526, 64:34:271903:533, 64:34:271903:830 предусматривающего дачное строительство (малоэтажная жилищная застройка (размещение дачных домов и садовых домов).

3. ООО «Волжская мельница» предоставить документацию по планировке и межеванию территории земельных участков, с кадастровыми номерами 64:34:271903:526, 64:34:271903:533, 64:34:271903:830, предусматривающего дачное строительство (малоэтажная жилищная застройка (размещение дачных домов и садовых домов), в администрацию Сторожевского муниципального образования Татищевского района Саратовской области для проверки, согласования и утверждения.

4. Опубликовать настоящее постановление в газете Татищевского муниципального района Саратовской области «Вестник Татищевского

муниципального района Саратовской области» и разместить на официальном сайте Гатинцевского муниципального района Саратовской области в сети «Интернет».

5. Контроль за исполнением настоящего постановления оставляю за собой.

Временно исполняющий полномочия
главы муниципального образования



С.Г. Афанасьева



19. ГРАФИЧЕСКИЕ МАТЕРИАЛЫ

- 1. Схема расположения элемента планировочной структуры в плане Татищевского района.*
- 2. Схема современного использования территории.*
- 3. Схема функционального (градостроительного) зонирования.*
- 4. Схема архитектурно-планировочной организации территории (эскиз проекта).*
- 5. Схема размещения инженерных сетей и сооружений.*
- 6. Схема организации улично-дорожной сети.*
- 7. Схема вертикальной планировки территории.*
- 8. Чертеж планировки территории (основной чертеж).*
- 9. Проект межевания территории.*
- 10. Схема межевания территории.*


Схема расположения элемента планировочной структуры в плане Татищевского района

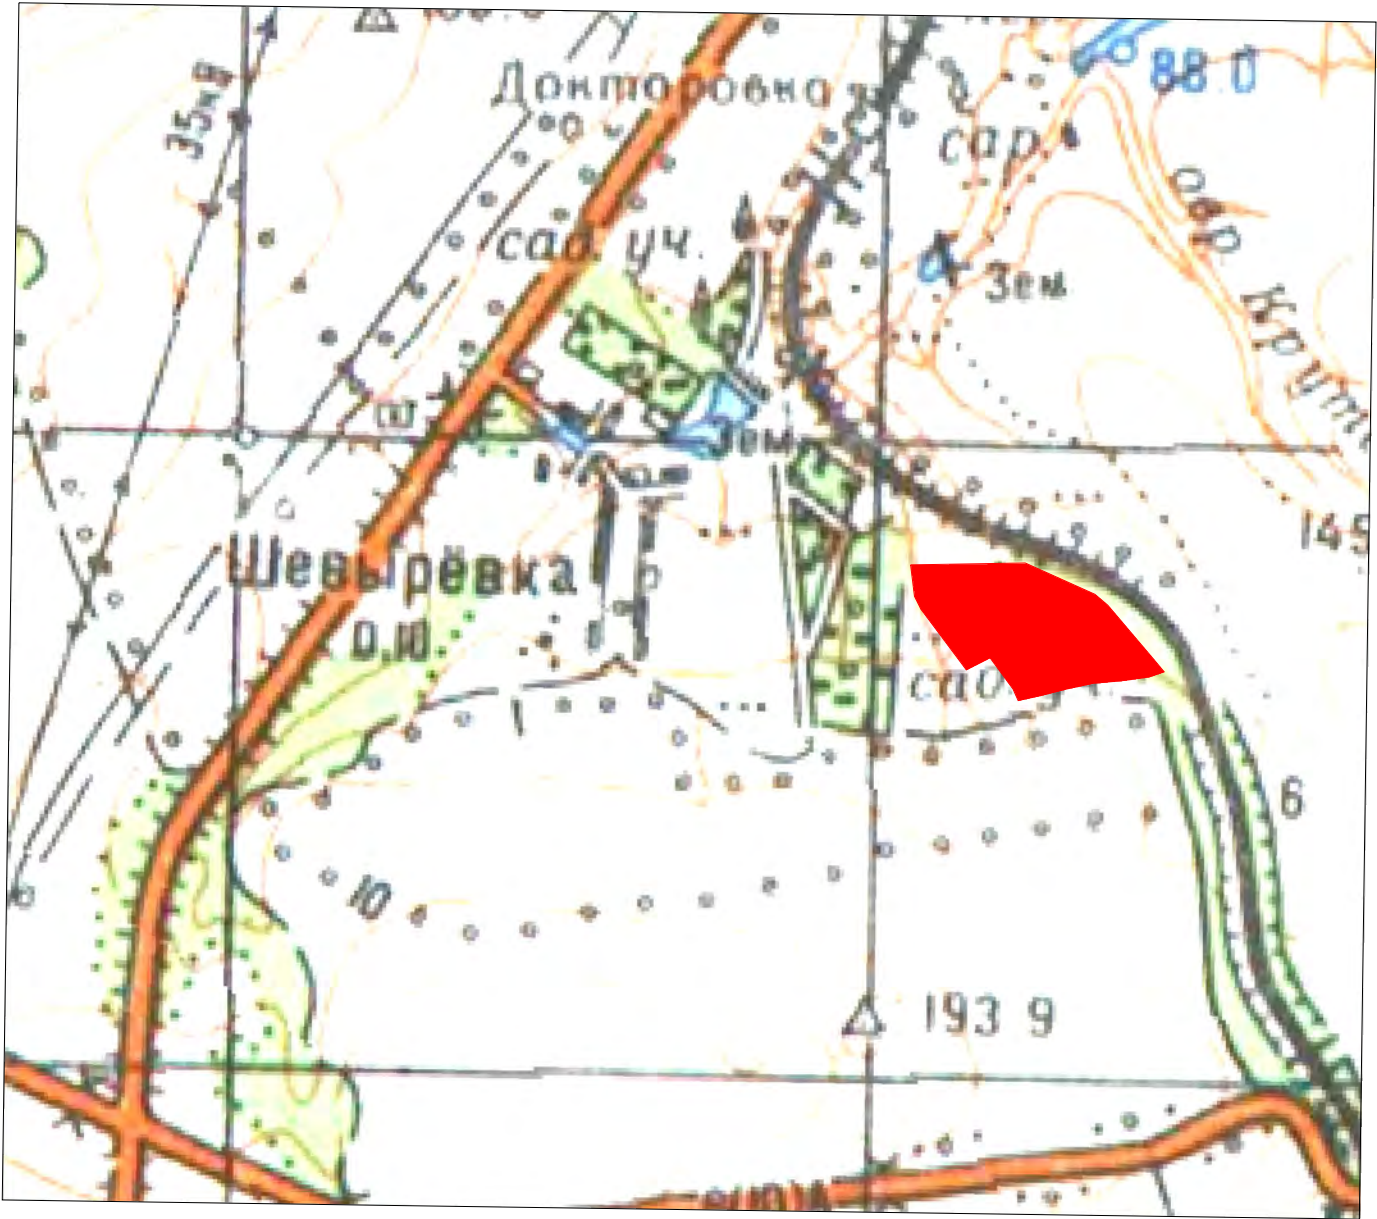

- Условные обозначения
- == существующие дороги с покрытием
 - ⊞ плотнозастроенные кварталы
 - участок строительства

Должность	Фамилия	Подпись	Дата	Заказчик: ООО "Волжская Мельница"			
Исполнительный директор	Ю.Н.Панасенко						
Кадастровый инженер	Д.С.Ломсадзе			МАСШТАБ 1: 10000	стадия	лист	листов
					ППИМТ	1	10
				ПРОЕКТ ПЛАНИРОВКИ И МЕЖЕВАНИЯ ТЕРРИТОРИИ	ООО "ГЕОС"		
					р.п. Татищево		

Схема современного использования территории

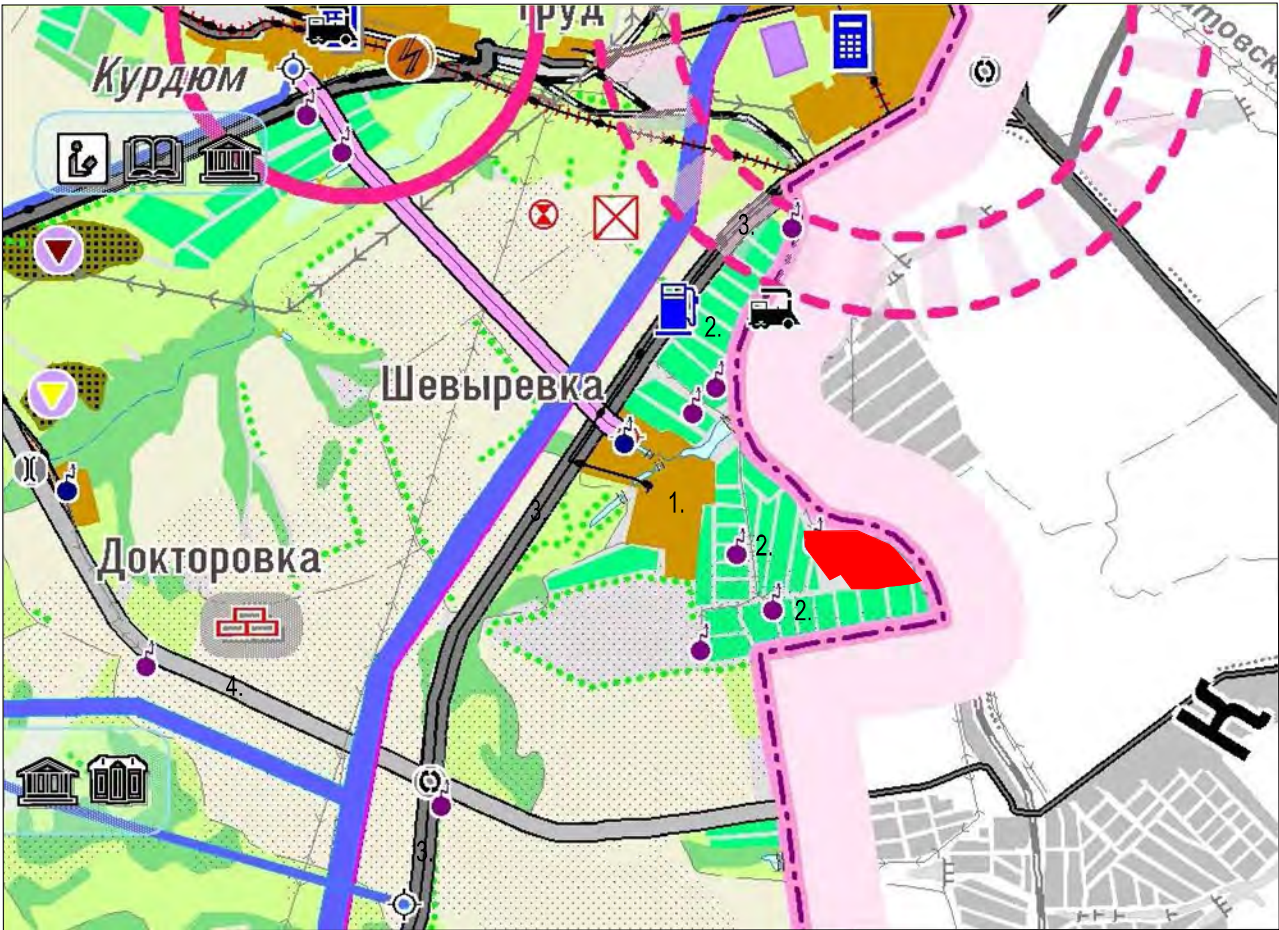


Экспликация

- 1. н/п Шевыревка
- 2. садовые участки
- 3. а/д Волгоград-Саратов-Сызрань
- 4. а/д Саратов-Тамбов

Должность	Фамилия	Подпись	Дата	Заказчик: ООО "Волжская Мельница"				
Исполнительный директор	Ю.Н.Панасенко							
Кадастровый инженер	Д.С.Ломсадзе			МАСШТАБ	стадия	лист	листов	
					ППИМТ	2	10	
				ПРОЕКТ ПЛАНИРОВКИ И МЕЖЕВАНИЯ ТЕРРИТОРИИ	ООО "ГЕОС" р.п. Татищево			

Схема функционального (градостроительного) зонирования

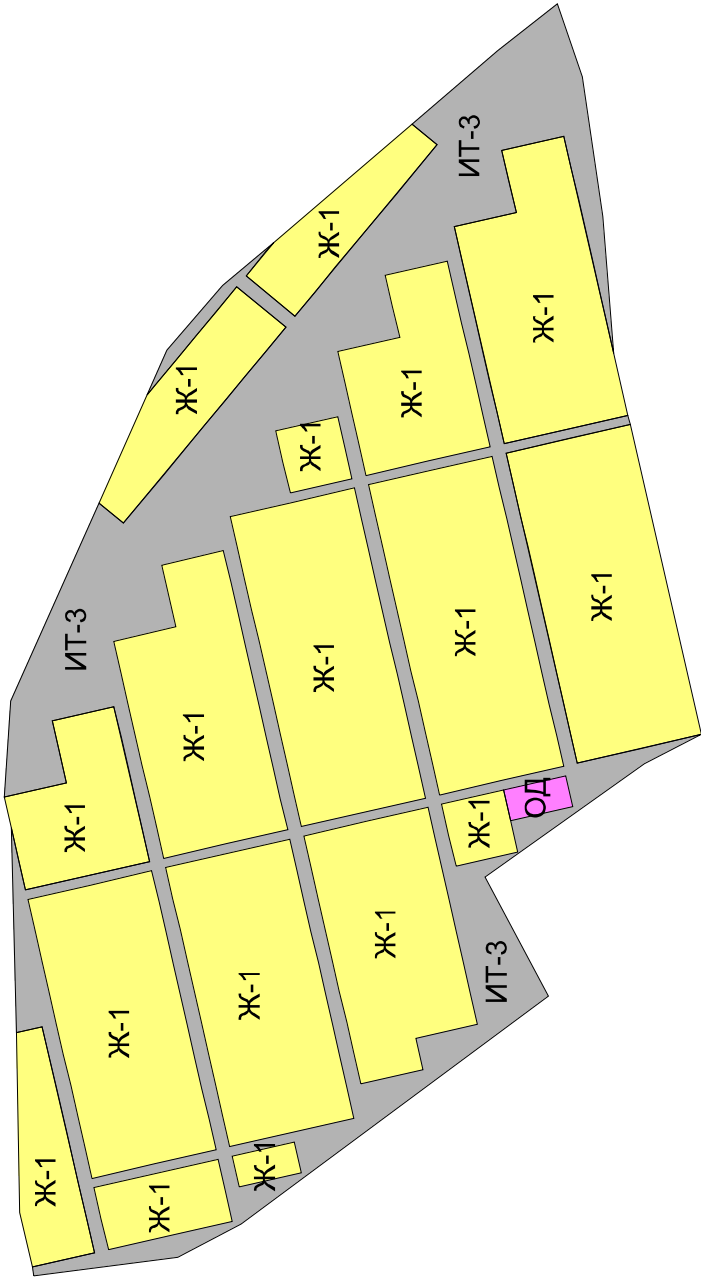

Функциональные зоны

Ж-1

Жилые зоны (Ж)
зона малоэтажной жилой застройки

ОД

Общественно-деловые зоны (ОД)
Зоны инженерной и транспортной инфраструктуры (ИТ)
зона инженерной и транспортной инфраструктуры

ИТ-3


Должность	Фамилия	Подпись	Дата	Заказчик: ООО "Волжская Мельница"			
Исполнительный директор	Ю.Н.Панасенко						
Кадастровый инженер	Д.С.Помсадзе						
				МАСШТАБ 1: 5000		стадия ППИМТ	лист 3
						лист 10	
				ПРОЕКТ ПЛАНИРОВКИ И МЕЖЕВАНИЯ ТЕРРИТОРИИ			
				ООО "ТЕОС" р.п. Татищев			

Схема архитектурно-планировочной организации территории (эскиз проекта)



ТЕХНИКО-ЭКОНОМИЧЕСКИЕ ПОКАЗАТЕЛИ

№№ п/п	Наименование показателя	Кол-во застройки	Площадь застройки м ²	Общая площадь зданийм ²	Строительный объемм ³	Кол-во этажей
1	2	3	4	5	6	7
1	Участки для дачного строительства	187	150723			
2	Дачный дом (садовый дом)	187	Определяется индивидуальным проектом.			
3	Административное здание правления	1	800	Определяется индивидуальным проектом.		
5	Площадка для контейнеров ТБО	3	30	-	-	-

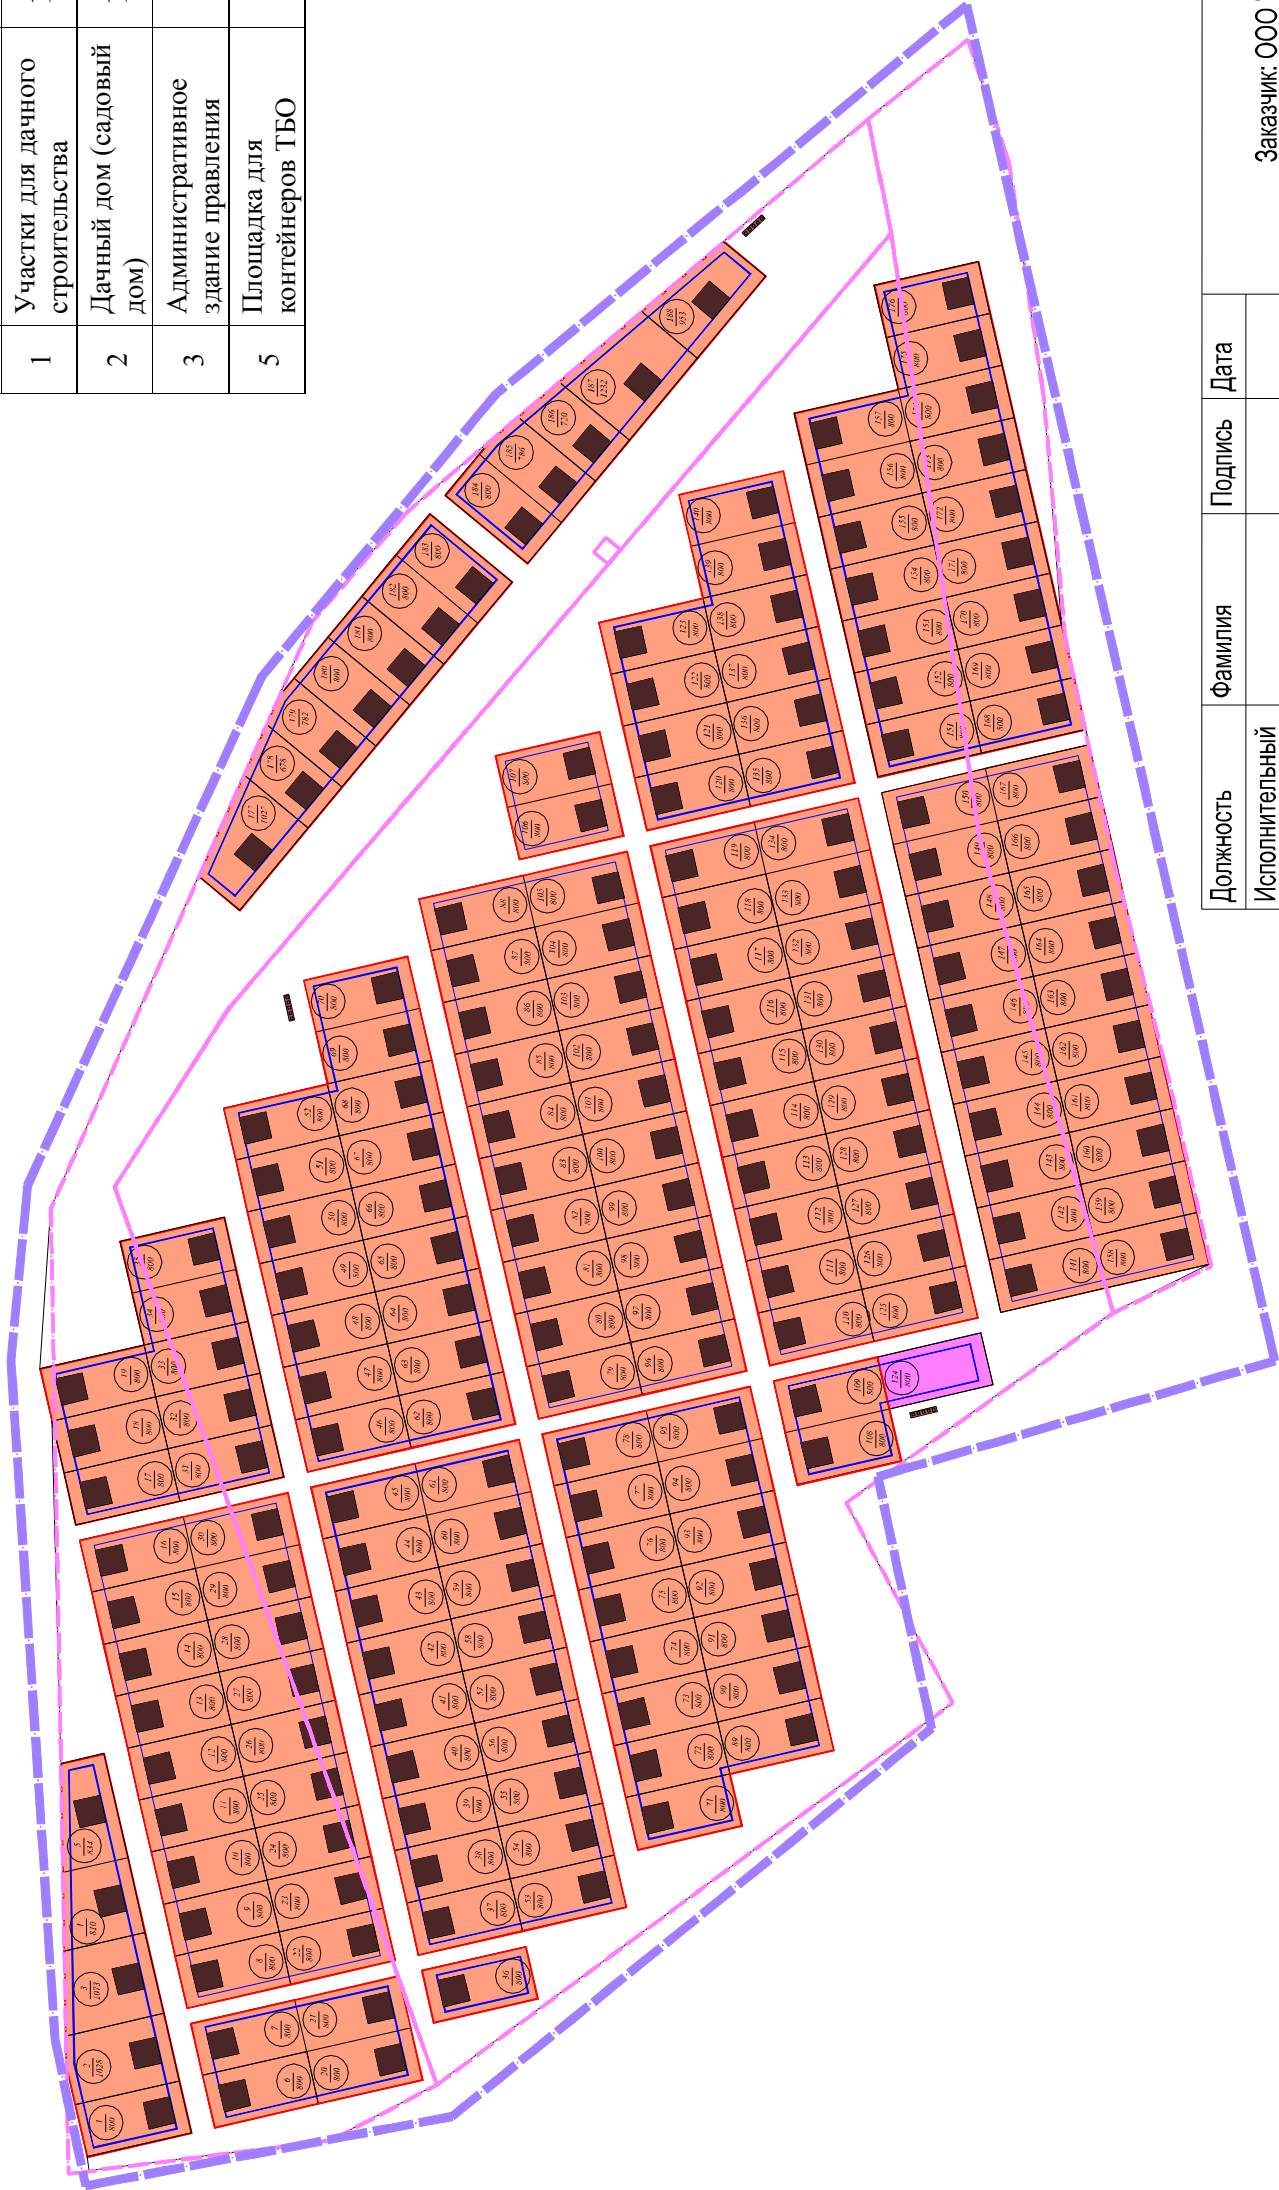




Должность	Фамилия	Подпись	Дата	Заказчик: ООО "Волжская Мельница"		
Исполнительный директор	Ю.Н.Панасенко					
Кадастровый инженер	Д.С.Ломсадзе			МАСШТАБ 1: 3000		
ПРОЕКТ ПЛАНИРОВКИ И МЕЖЕВАНИЯ ТЕРРИТОРИИ				стадия	лист	листов
				ПЛИМТ	4	10
ООО "ГЕОС" р.п. Татищево						

Схема размещения инженерных сетей и сооружений



Должность	Фамилия	Подпись	Дата	Заказчик: ООО "Волжская Мельница"	
Исполнительный директор	Ю.Н.Панасенко				
Кадастровый инженер	Д.С.Ломсадзе				
				стадия	листов
				ПЛИМТ	10
				МАСШТАБ 1: 3000	
				ПРОЕКТ ПЛАНИРОВКИ И МЕЖЕВАНИЯ ТЕРРИТОРИИ	
				ООО "ТЕОС" р.п. Татищево	


Схема организации улично-дорожной сети

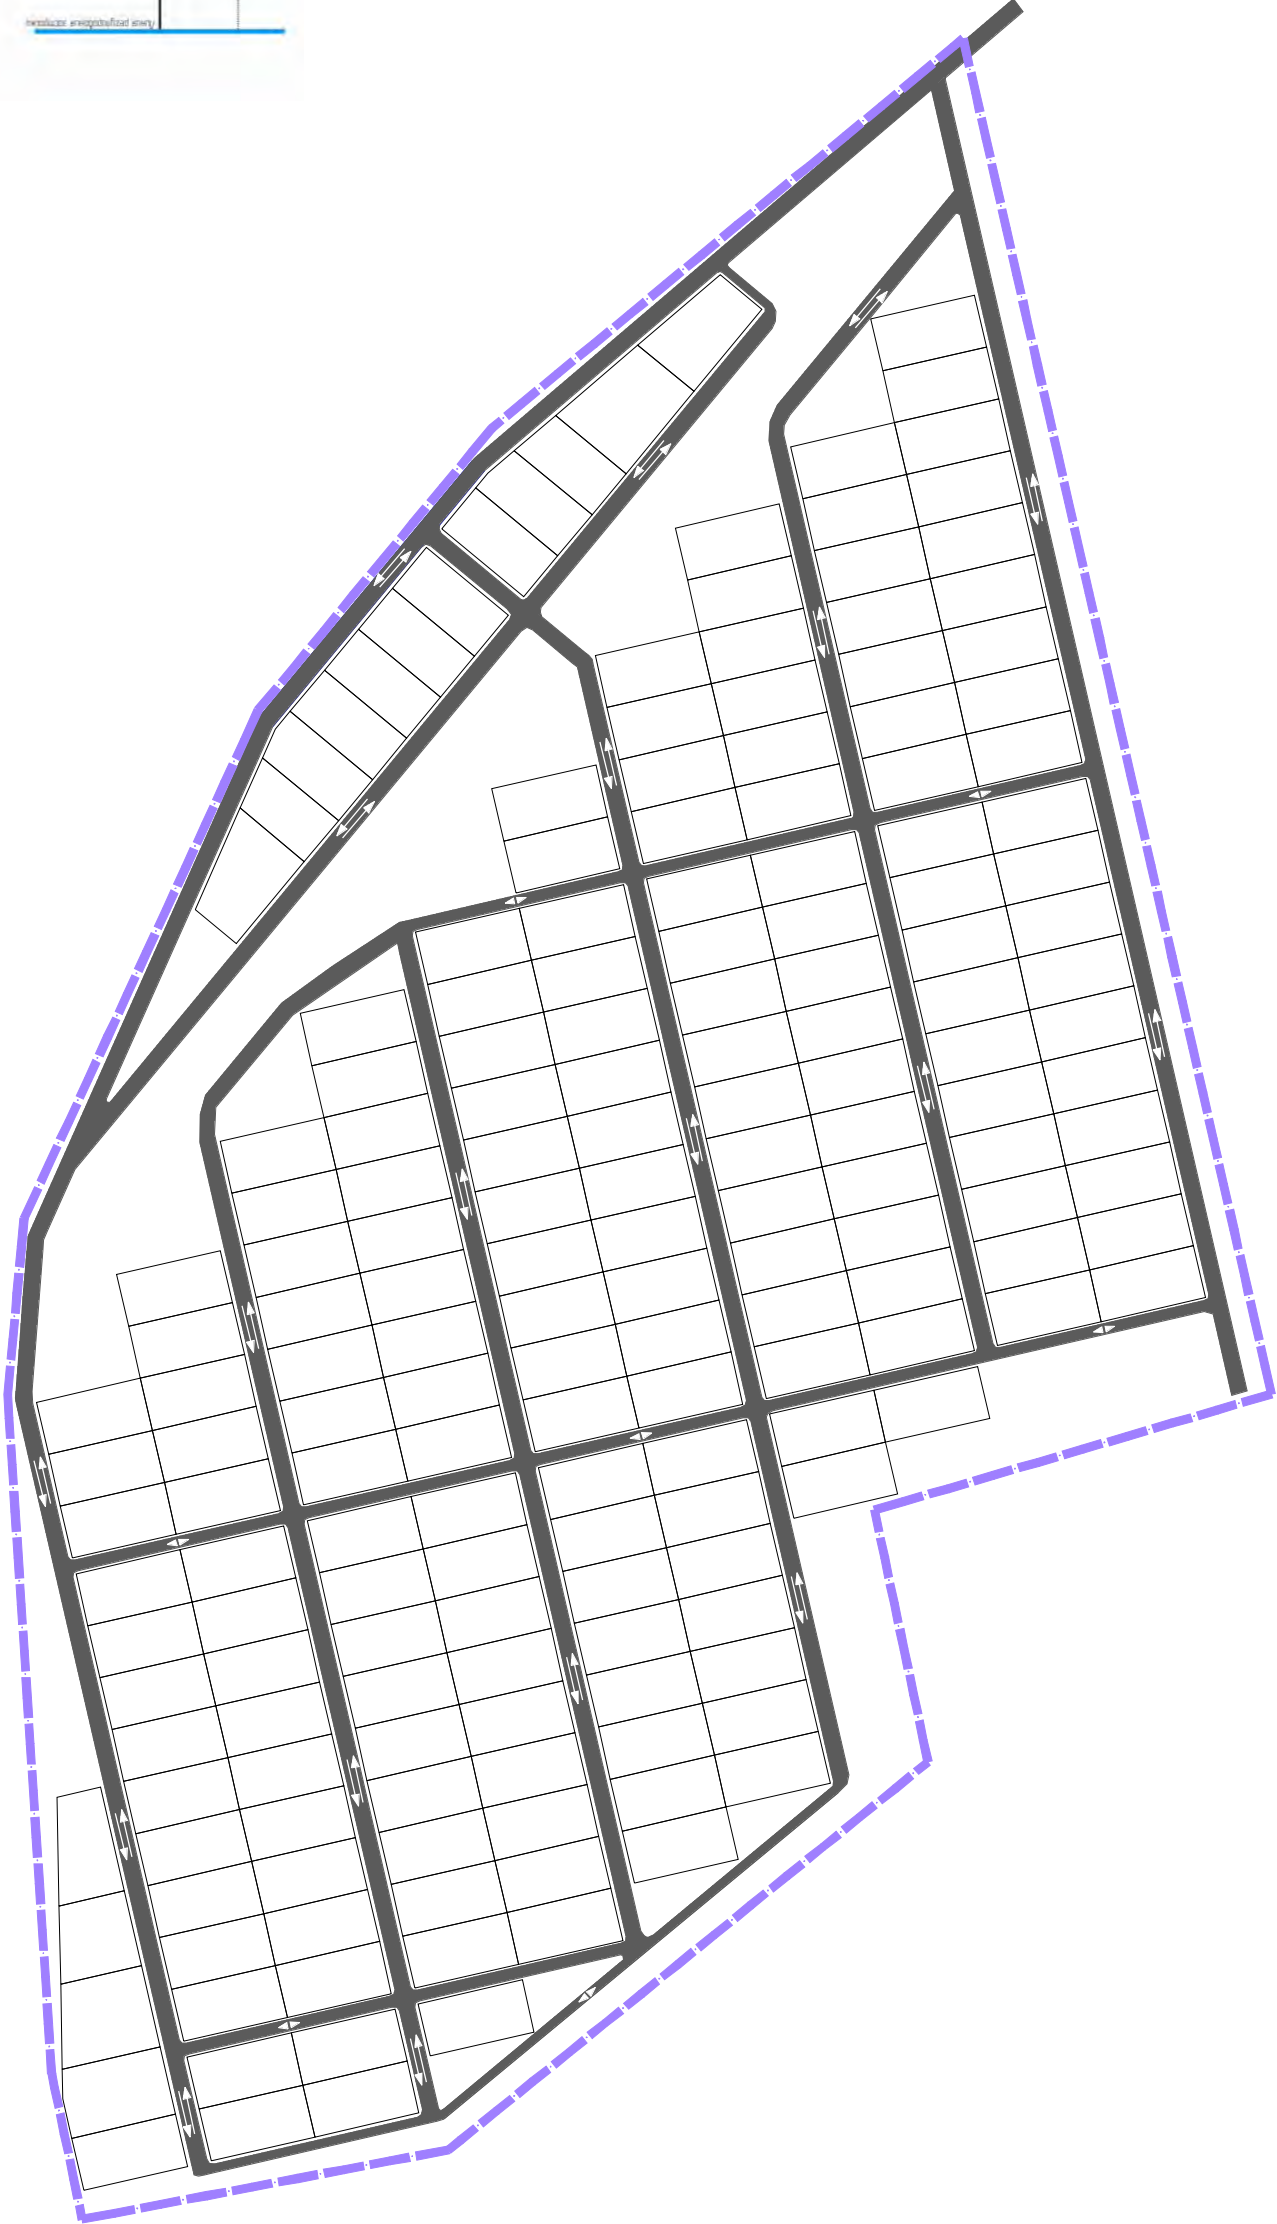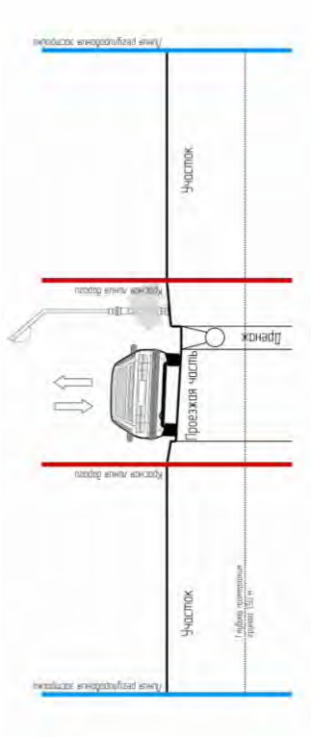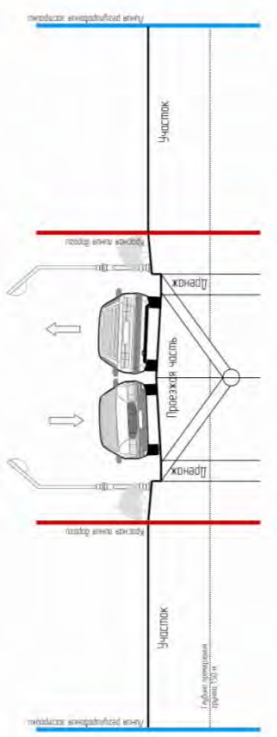

- Условные обозначения
- Граница проектирования
 - Дорожное полотно

Должность		Фамилия	Подпись	Дата	Заказчик: ООО "Волжская Мельница"				
Исполнительный директор		Ю.Н.Панасенко							
Кадастровый инженер		Д.С.Ломсадзе							
					МАСШТАБ 1: 3000	стадия	лист	листов	
						ППМТ	6	10	
					ПРОЕКТ ПЛАНИРОВКИ И МЕЖЕВАНИЯ ТЕРРИТОРИИ	ООО "ГЕОС" р.п. Татищев			

Схема вертикальной планировки территории

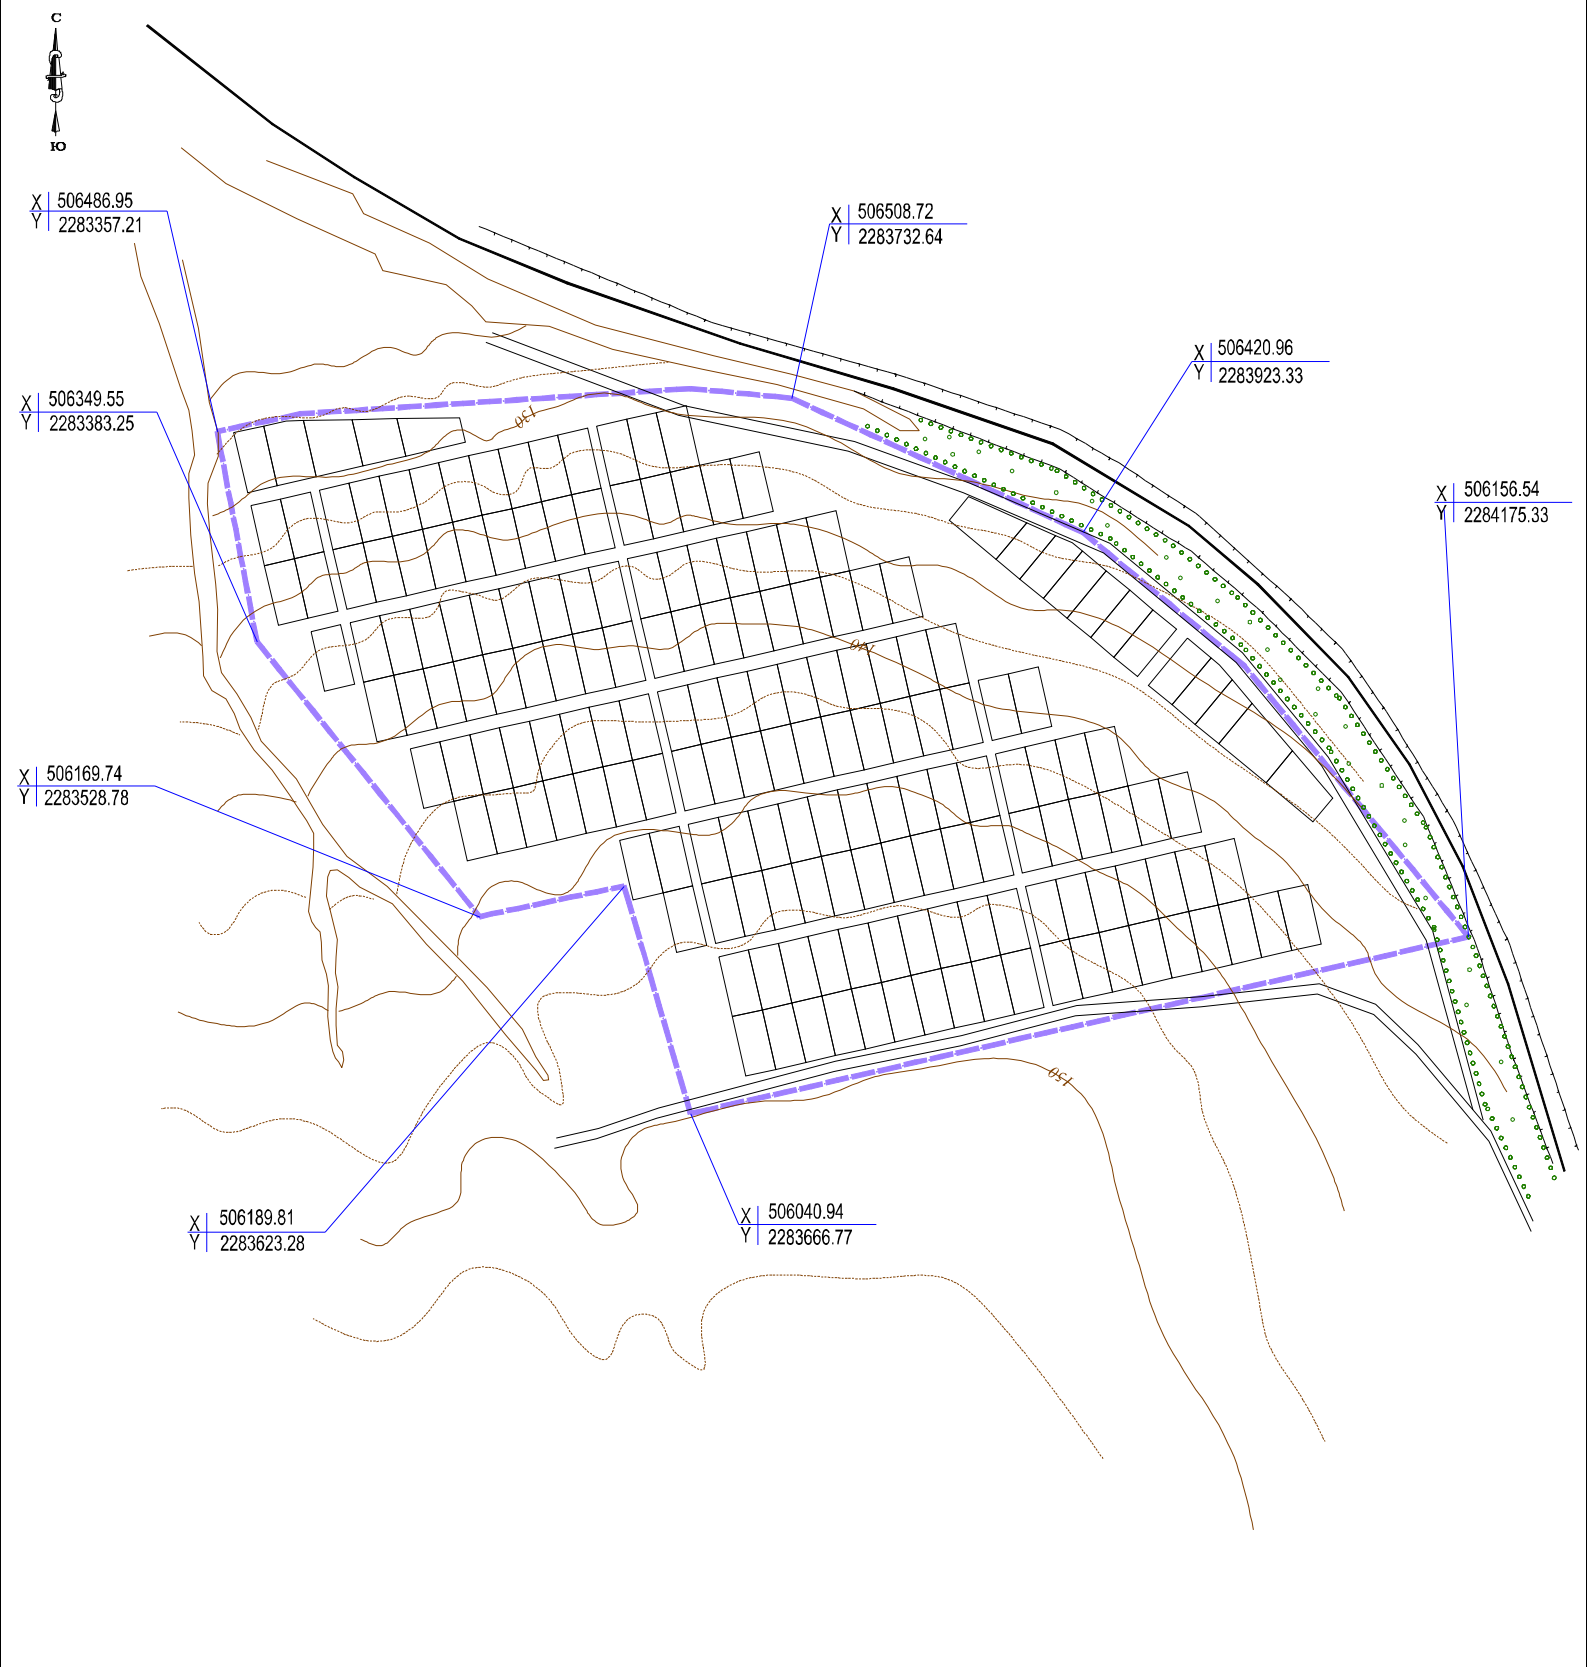


Должность	Фамилия	Подпись	Дата	Заказчик: ООО "Волжская Мельница"				
Исполнительный директор	Ю.Н.Панасенко							
Кадастровый инженер	Д.С.Ломсадзе			МАСШТАБ 1:5000	стадия	лист	листов	
					ППИМТ	7	10	
				ПРОЕКТ ПЛАНИРОВКИ И МЕЖЕВАНИЯ ТЕРРИТОРИИ	ООО "ГЕОС" р.п. Татищево			

Чертеж планировки территории (основной чертеж)



ФУНКЦИОНАЛЬНО-ПЛАНИРОВОЧНЫЙ БАЛАНС ТЕРРИТОРИИ


Поз.	Наименование территории	Кол-во в границах		Кол-во вне границ	
		м ²	%	м ²	%
1	Площадь отведенной территории	213450	100	-	-
2	Площадь малоэтажной жилой застройки	150723	70,61	-	-
3	Территория общественно-делового назначения	800	0,37	-	-
4	Проезды, площадки с твердым покрытием	32716	15,33	-	-
5	Озелененные и благоустроенные территории	29211	13,69	-	-

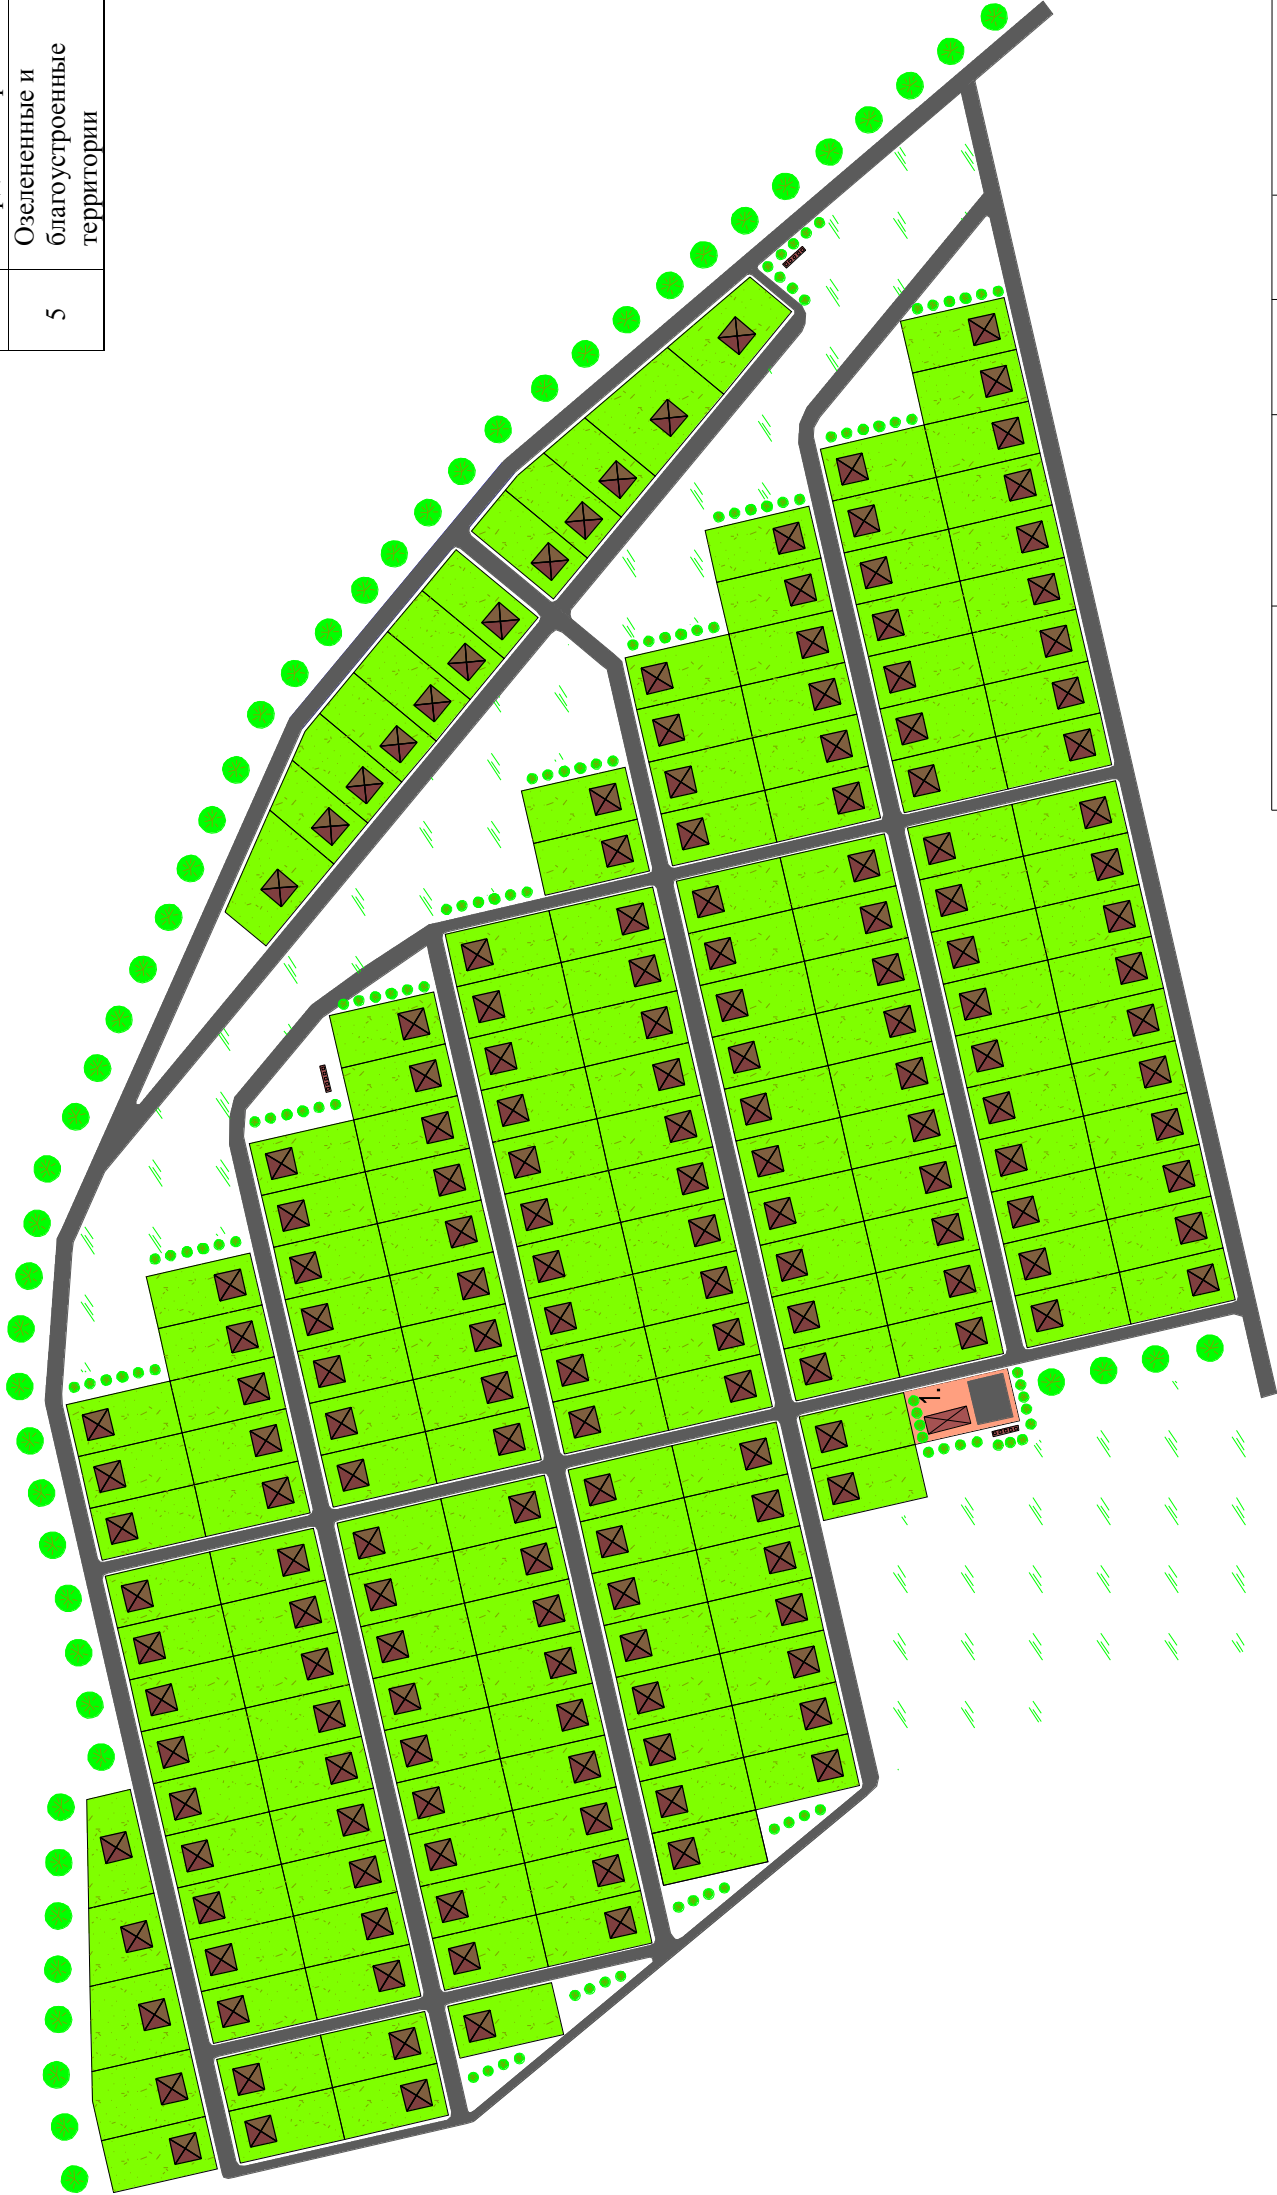

- Условные обозначения
- Участок
 - Дачный/садовый дом
 - Дорожное полотно
 - Зеленые насаждения
 - Контейнеры под мусор
 - Экспликация
 - 1. Здание правления

Должность	Фамилия	Подпись	Дата	Заказчик: ООО "Волжская Мельница"		
Исполнительный директор	Ю.Н.Панасенко					
Кадастровый инженер	Д.С.Ломсадзе					
				стадия		лиست
				ПЛИМТ		8
				МАСШТАБ 1:3000		10
				ПРОЕКТ ПЛАНИРОВКИ И МЕЖЕВАНИЯ ТЕРРИТОРИИ		ООО "ТЕОС" р.п. Татищево

Проект межевания территории

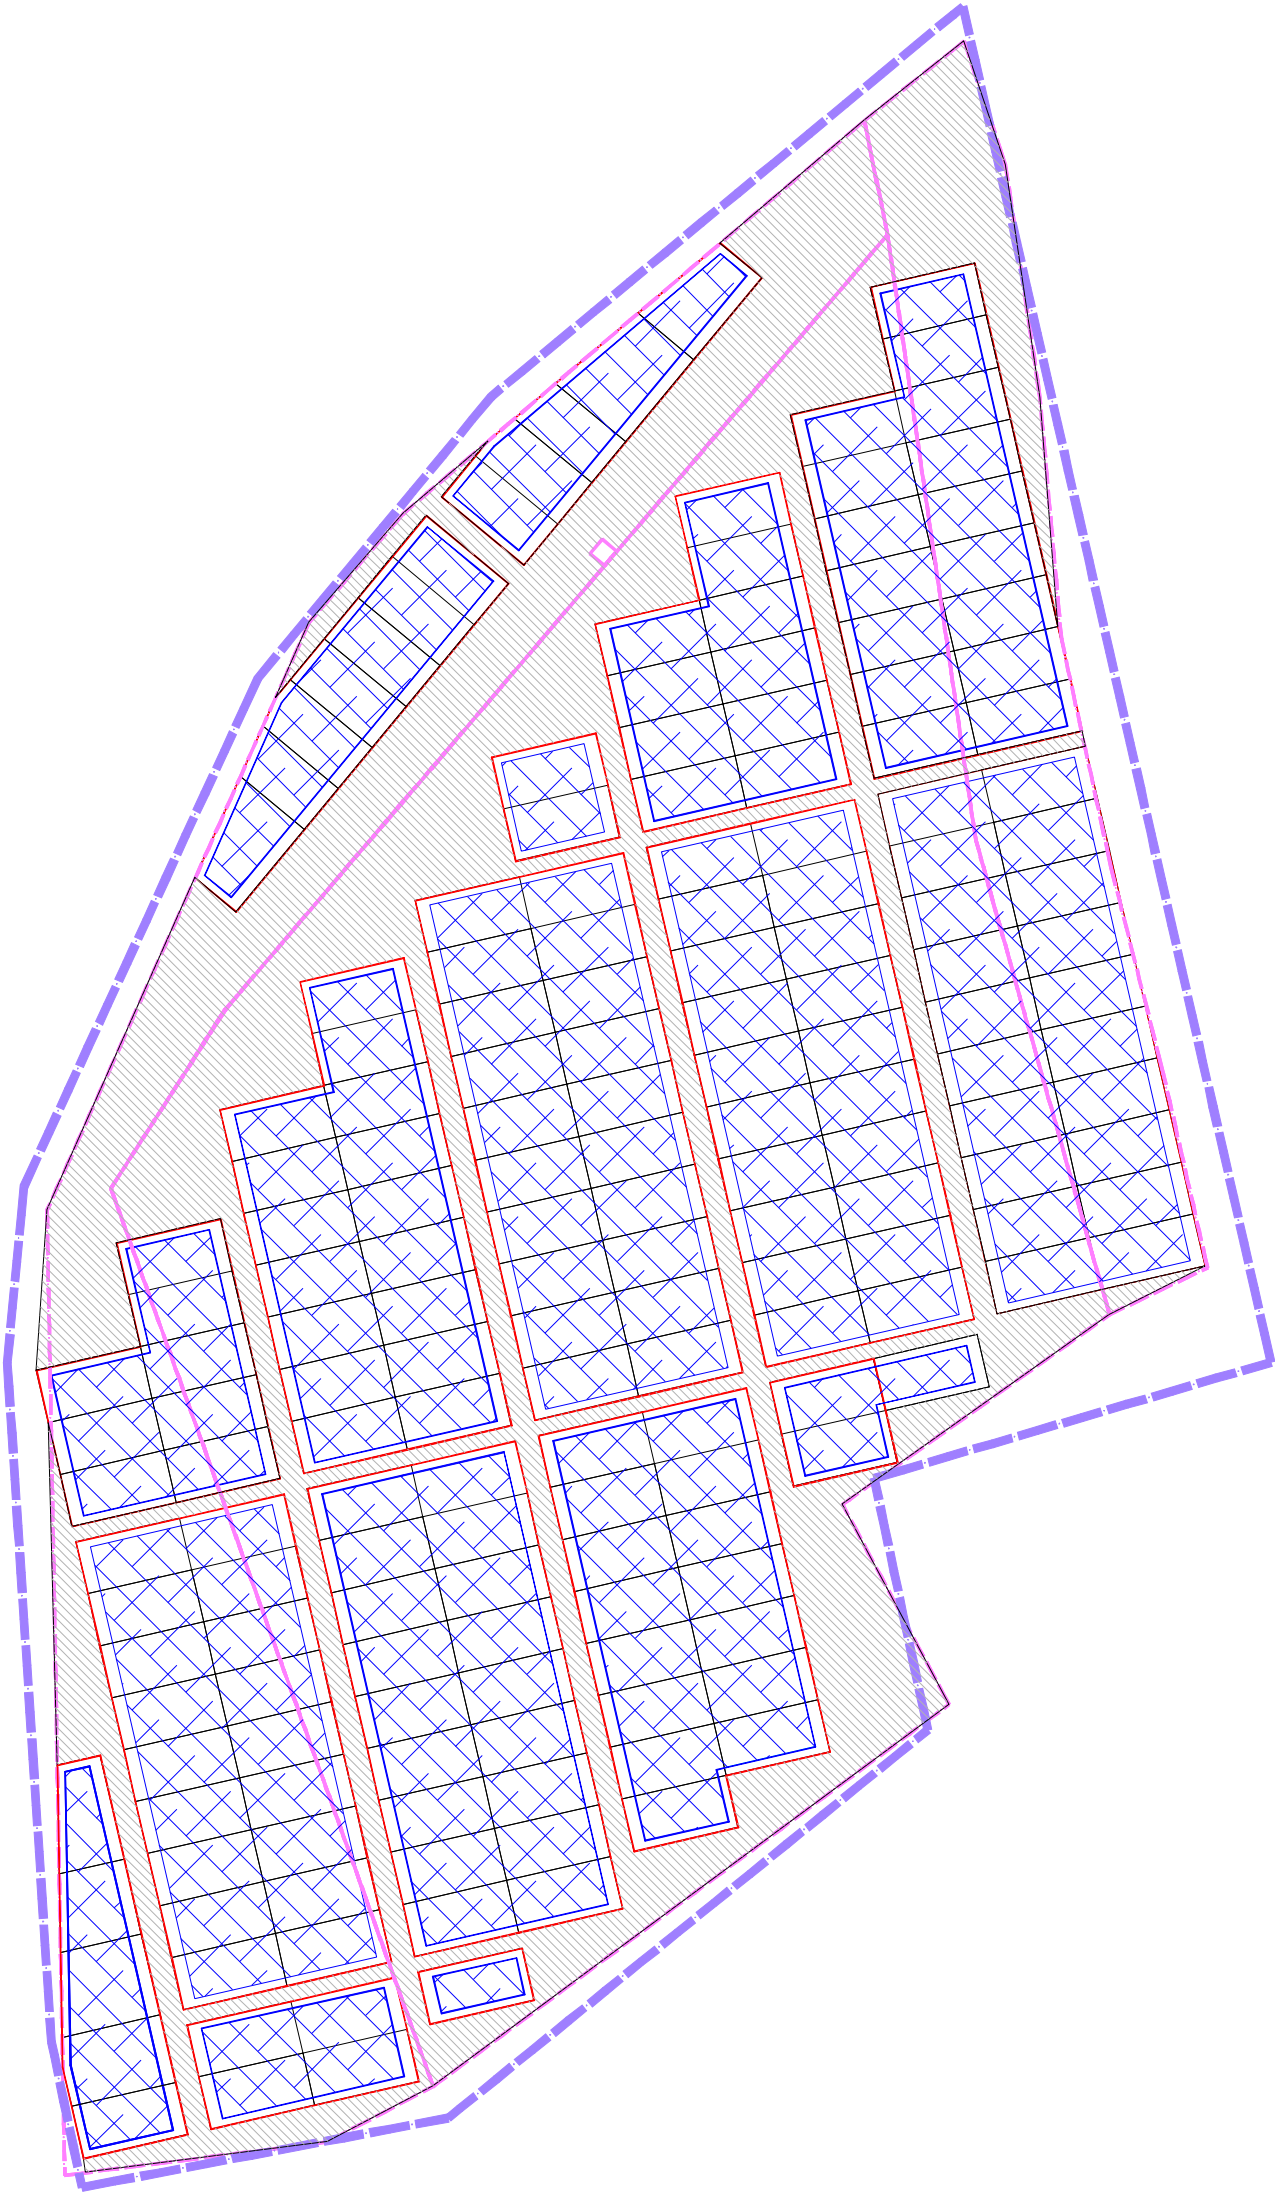


Условные обозначения

- Граница проектирования
- Красная линия
- Линия регулирования застройки
- Граница формируемых земельных участков
- Граница зон действия публичных сервитутов
- Зона допустимого размещения зданий, строений, сооружений

Должность	Фамилия	Подпись	Дата	Заказчик: ООО "Волжская Мельница"			
Исполнительный директор	Ю.Н.Панасенко						
Кадастровый инженер	Д.С.Ломсадзе			МАСШТАБ 1: 3000			
				ПРОЕКТ ПЛАНИРОВКИ И МЕЖЕВАНИЯ ТЕРРИТОРИИ			
				стадия	лист	листов	
				ПЛИМТ	9	10	
				ООО "ТЕОС"			
				р.п. Татищево			

Схема межевания территории

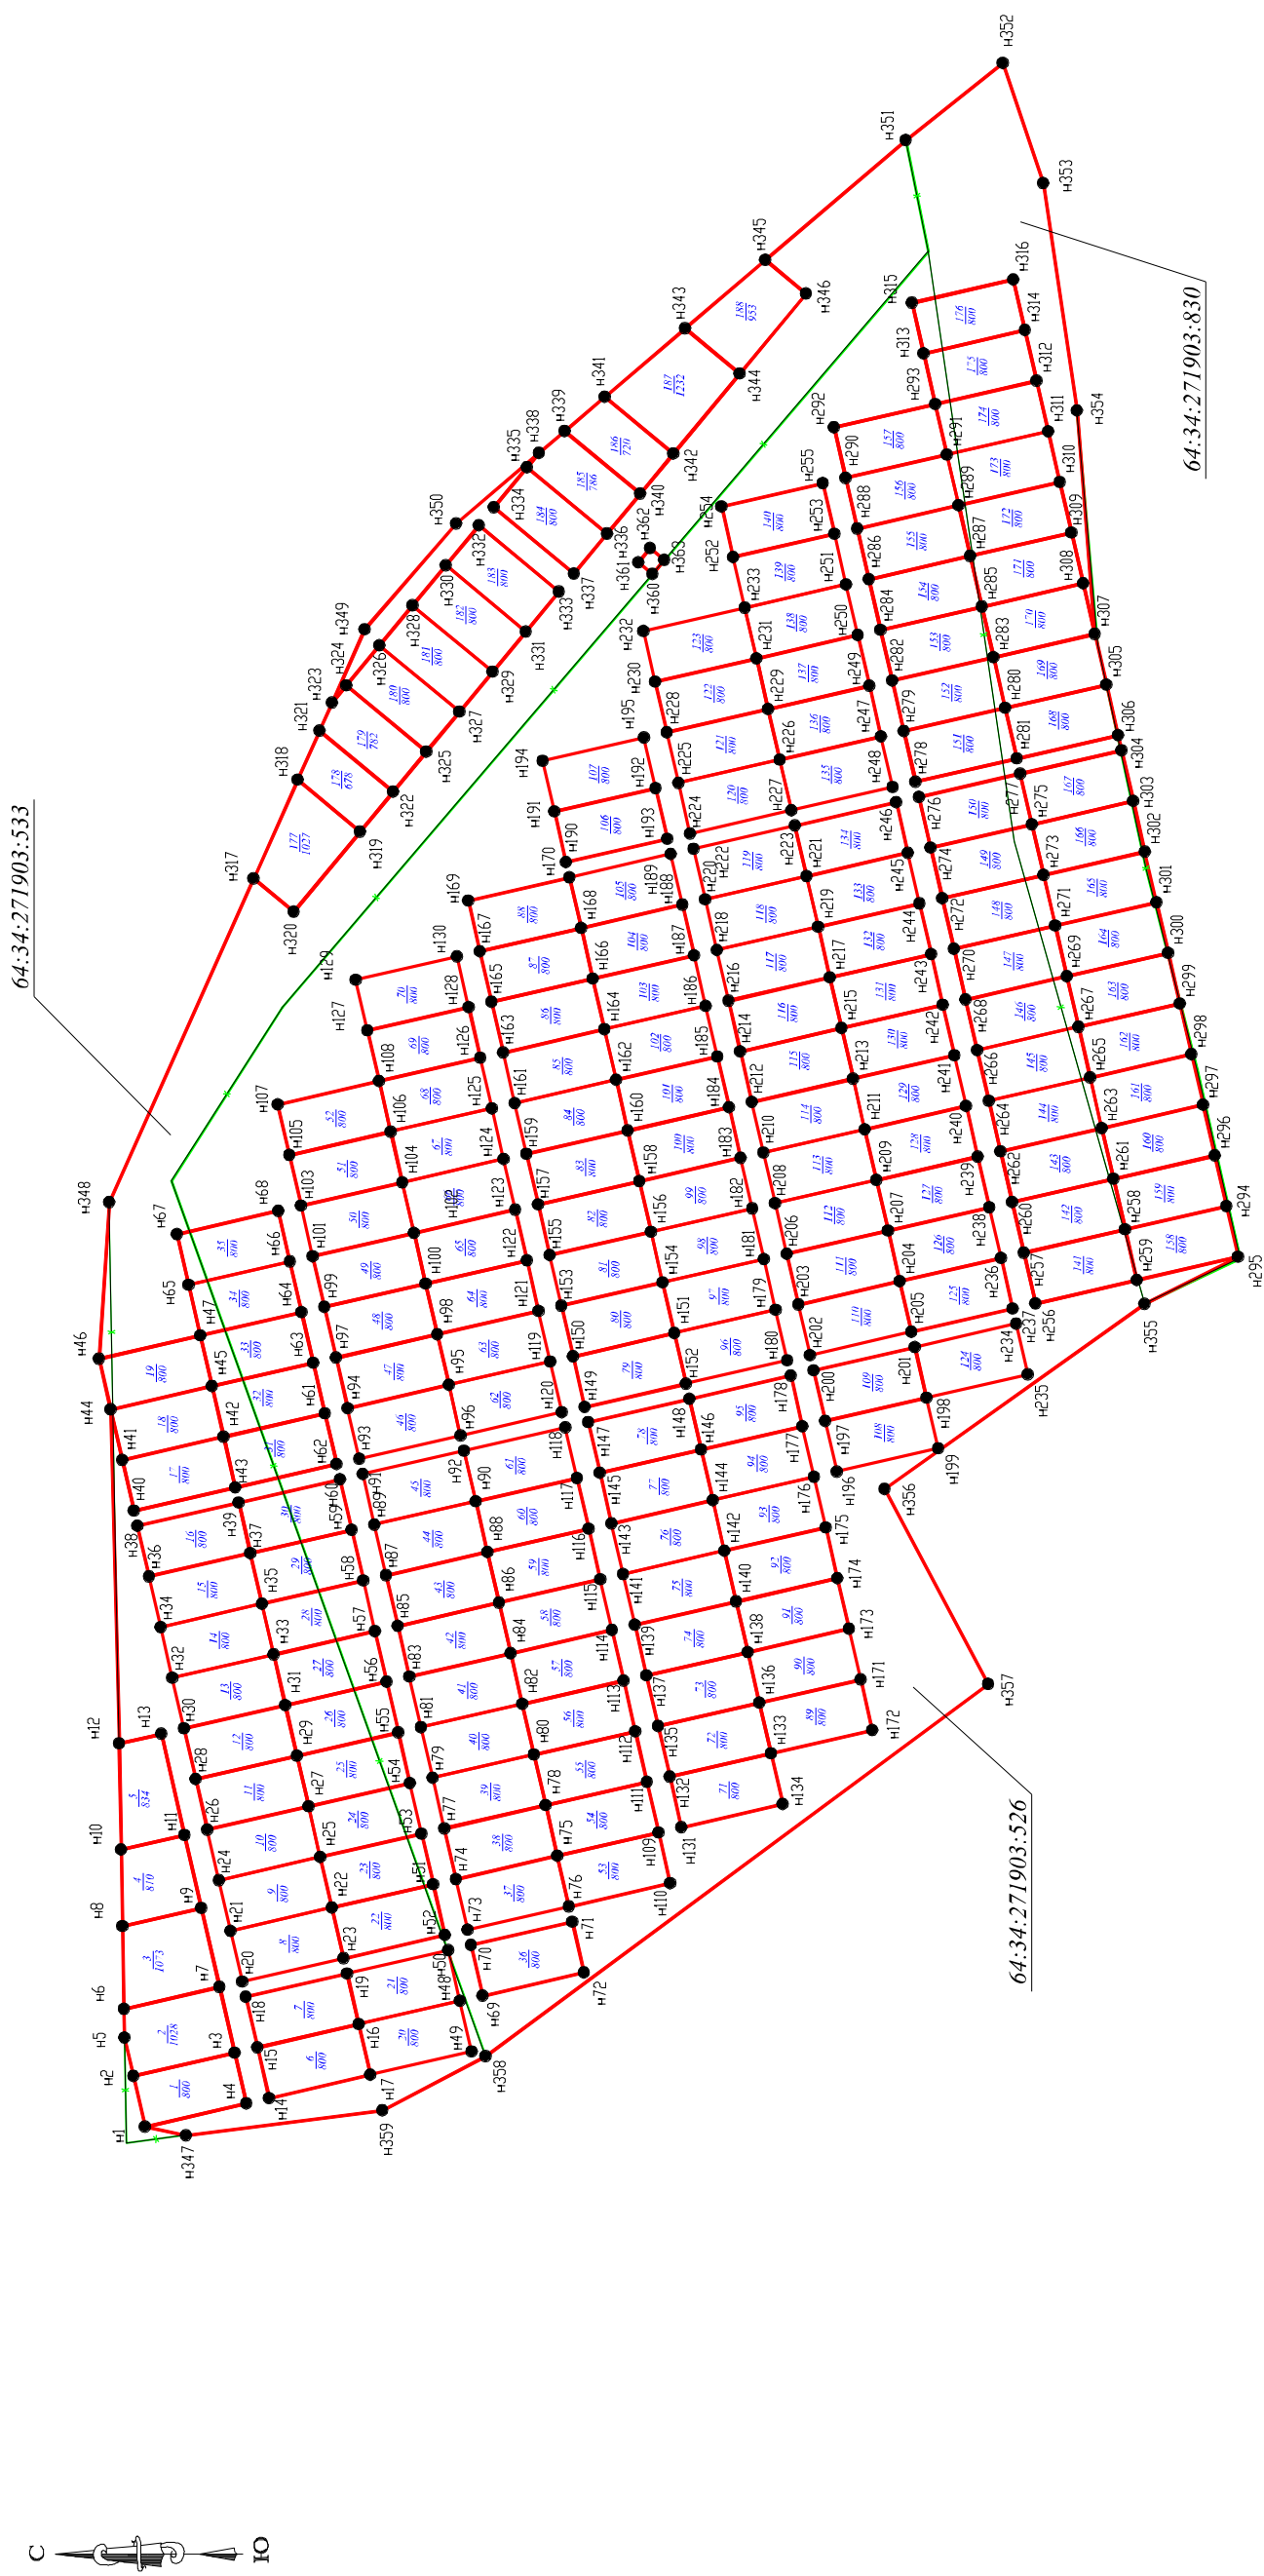

<div>Условные обозначения</div> <div><div><div></div><div>Граница образуемых земельных участков</div></div><div><div></div><div>Пределающая существование граница</div></div><div><div><div></div><div>Условный номер/площадь участка</div></div><div><div></div><div>Характерная точка границы</div></div><div><div></div><div>Кадастровый номер исходных участков</div></div></div><div>64:34:271903:830</div></div>	Должность	Фамилия	Подпись	Дата	Заказчик: ООО "Волжская Мельница"			
	Исполнительный директор	Ю.Н.Панасенко						
	Кадастровый инженер	Д.С.Ломсадзе			МАСШТАБ 1: 3000			
						стадия	лист	листов
						ППИМТ	10	10
					ПРОЕКТ ПЛАНИРОВКИ И МЕЖЕВАНИЯ ТЕРРИТОРИИ			ООО "ГЕОС" р.п. Татицево