


Схема размещения гражданами гаражей, являющихся некапитальными сооружениями, либо мест для стоянки технических или других средств передвижения инвалидов, на земельных участках находящихся в муниципальной собственности и земельных участках государственная собственность на которые не разграничена на территории Татищевского муниципального образования Татищевского района Саратовской области

Утверждено
Временно исполняющей полномочия
главы Татищевского
муниципального района

Ю.В.Самойлова

Схема размещения

Ситуационный план

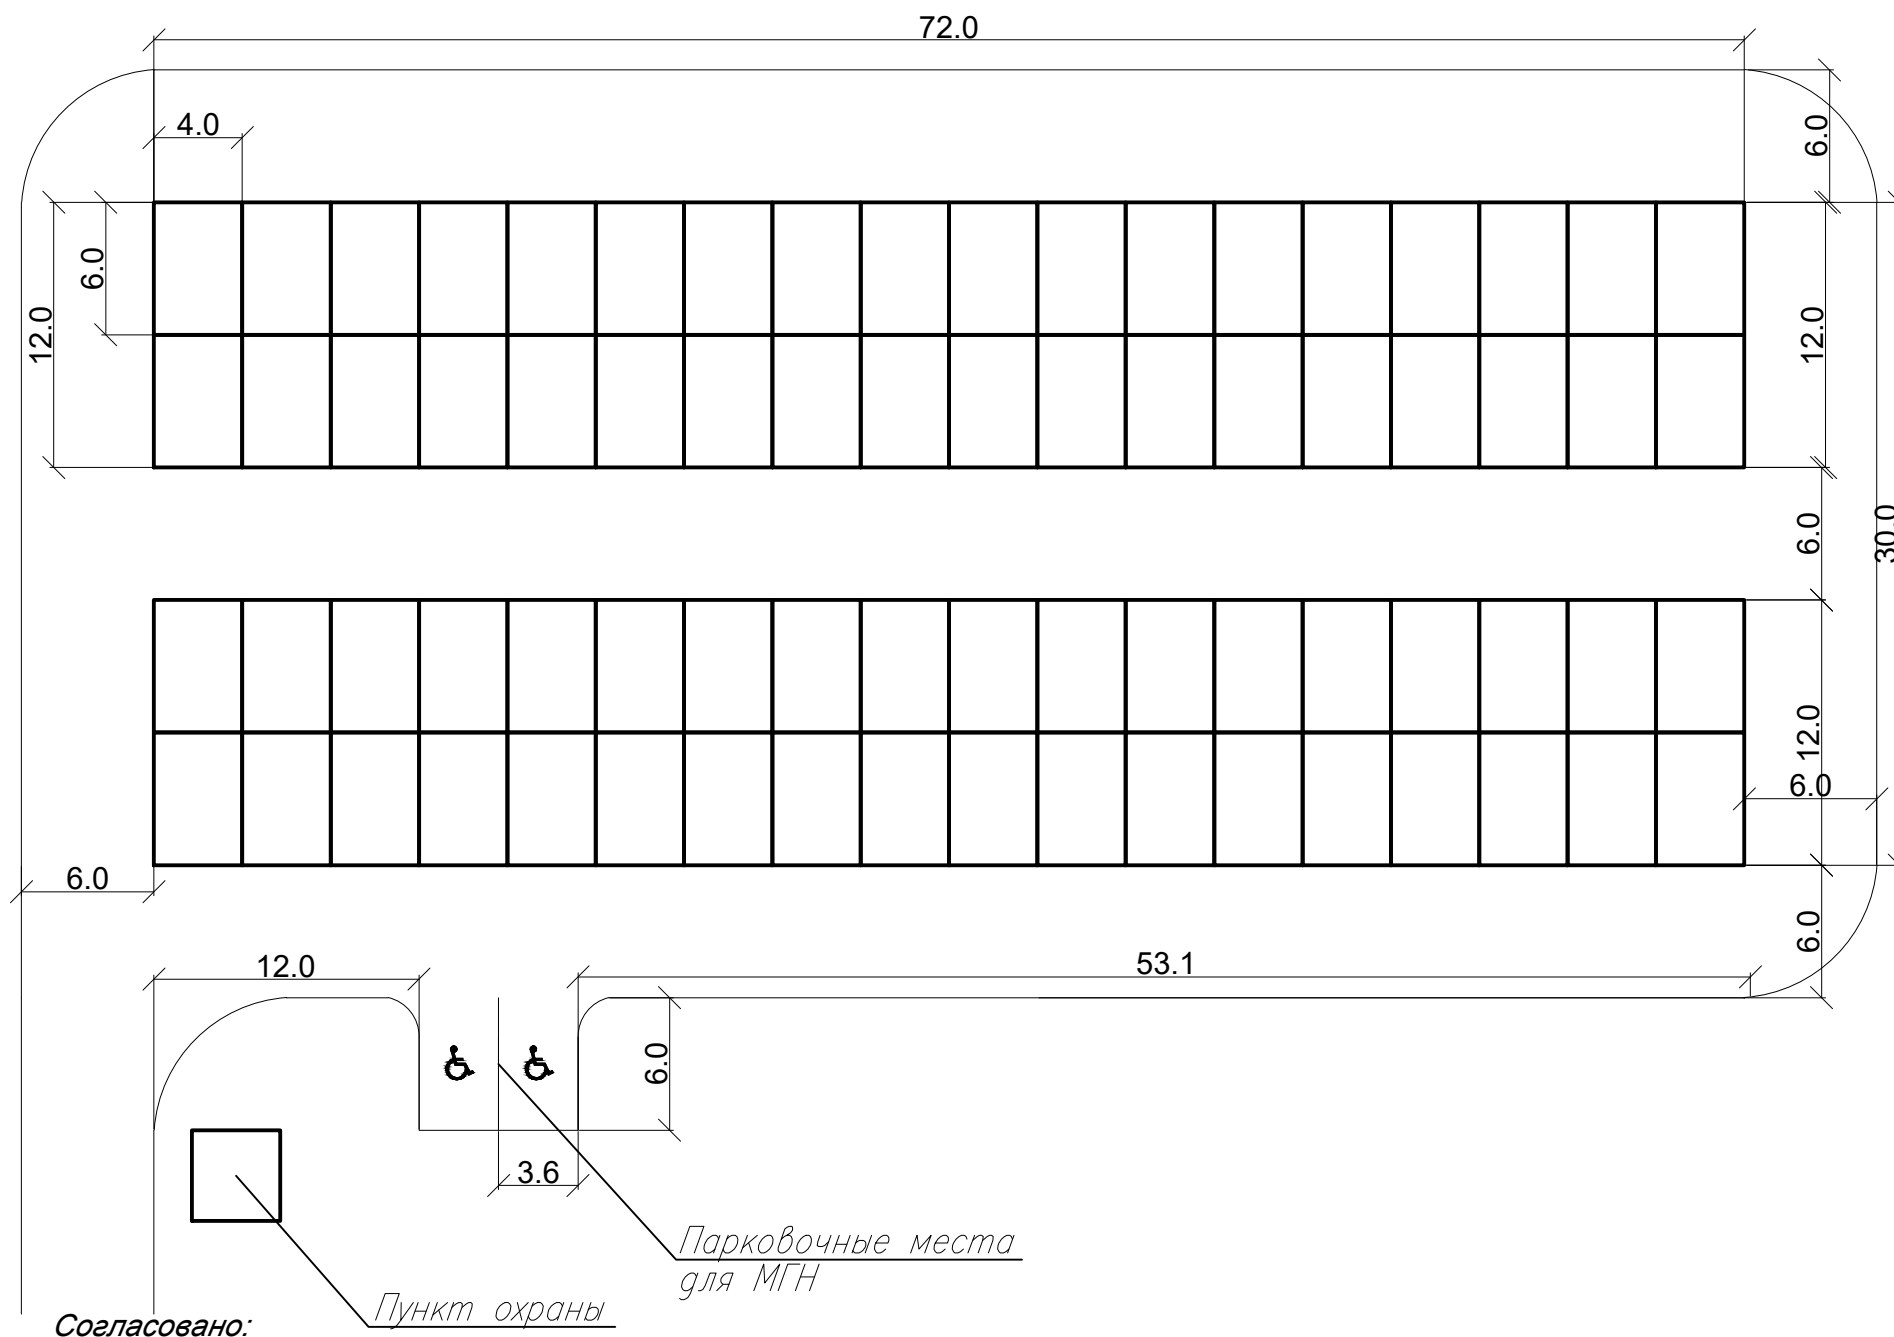

Начальник управления сельского хозяйства, предпринимательства, земельных и имущественных отношений
_____ Т.В.Бредихина

Заведующий отделом архитектуры и градостроительства, главный архитектор
_____ В.А.Попов

Постановление администрации Татищевского муниципального района № _____ от _____
"Об утверждении схемы размещения гражданами гаражей, являющихся некапитальными сооружениями, либо мест для стоянки технических или других средств передвижения инвалидов, на земельных участках находящихся в муниципальной собственности и земельных участках государственная собственность на которые не разграничена на территории Татищевского муниципального образования Татищевского района Саратовской области".